


ÚZEMNÝ PLÁN MESTA PRIEVIDZA

ZMENY A DOPLNKY č. 12

OCHRANA PRÍRODY A TVORBA KRAJINY VRÁTANE PRVKOV ÚSES - NÁLOŽKA

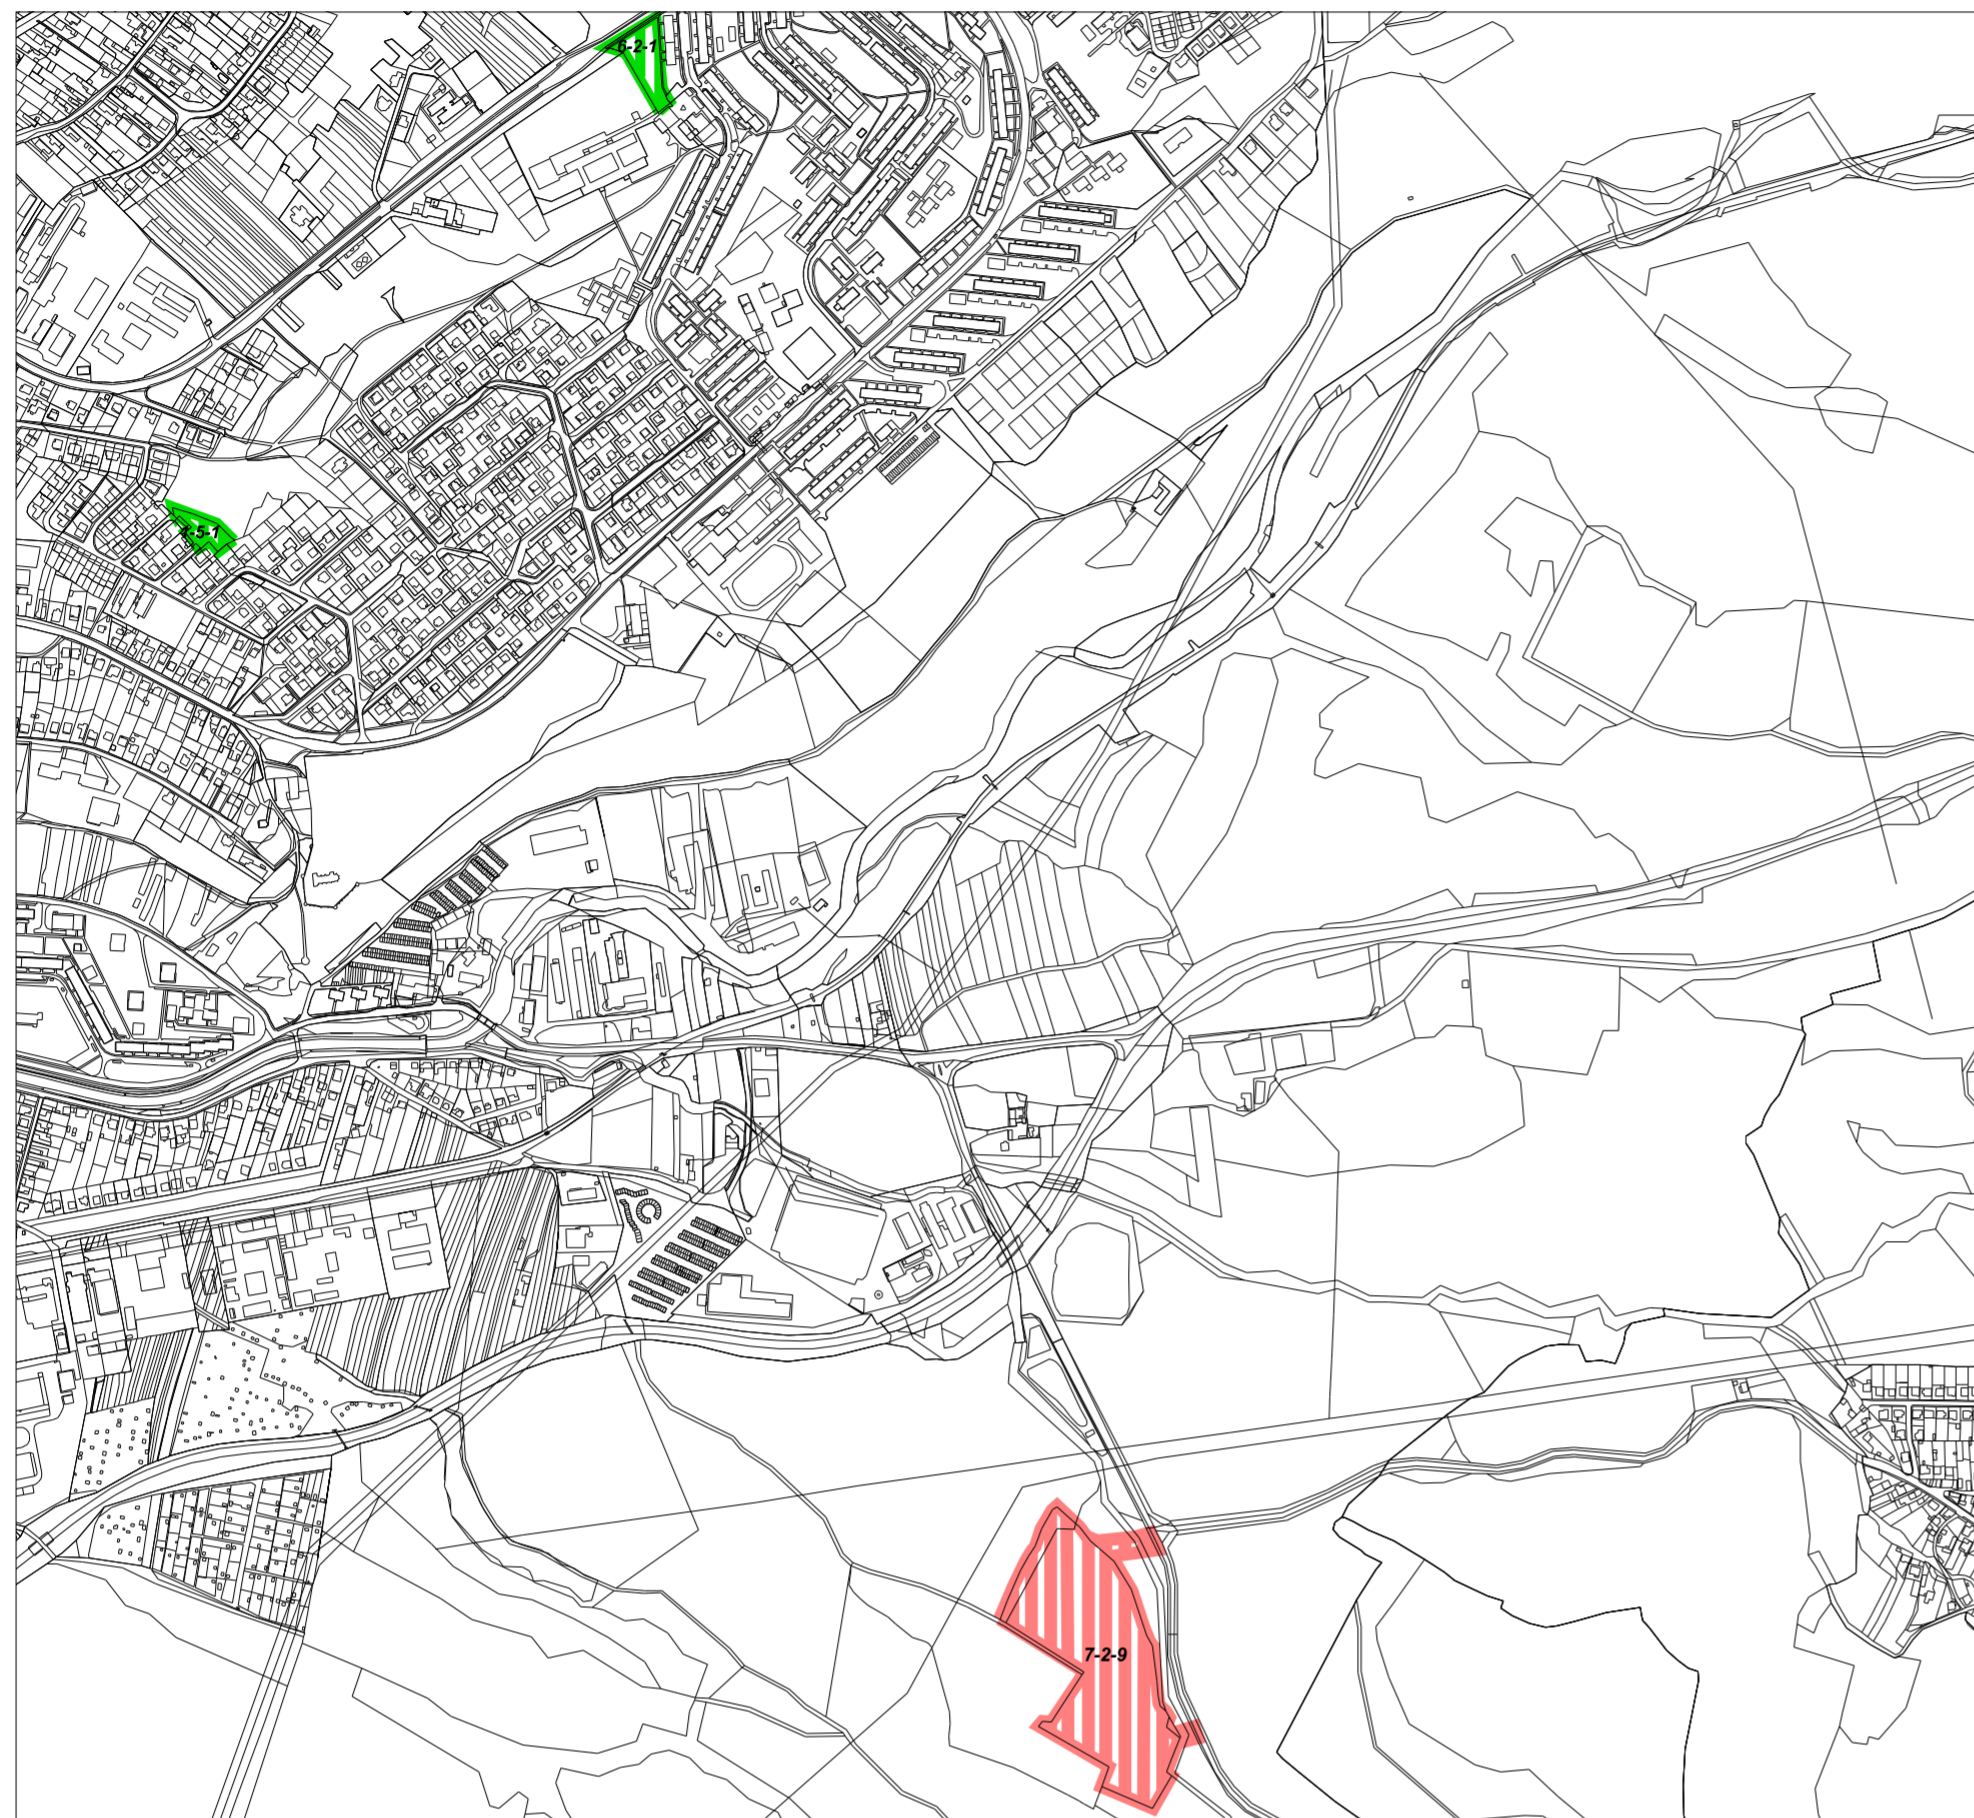

VÝREZ 1




VÝREZ 2

ZMENY A DOPLNKY č. 12

STAV NÁVRH VÝHLAD

			OBYTNÉ ÚZEMIE, OZNAČENIE
			VÝROBNÉ ÚZEMIE - PRIEMYSEL A POLNOHOSPODÁRSTVO
			PLOCHY ZELENÉ VŠETKÉHO DRUHU

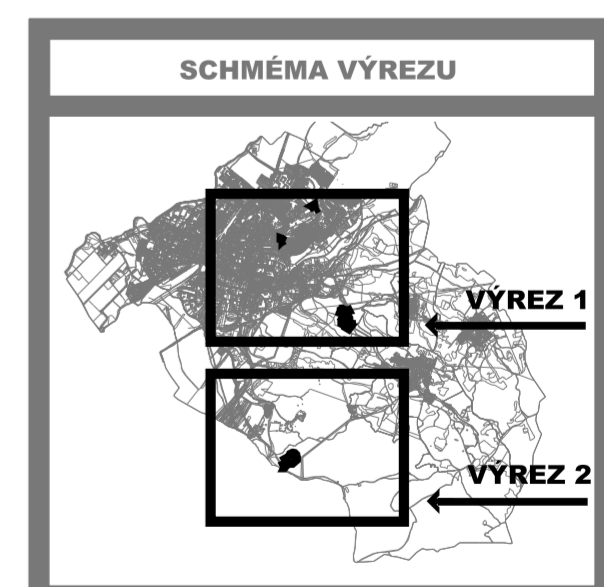

SADA č.	VÝKRES č. 8	MIERKA 1 : 10 000		
---------	-----------------------	----------------------	--	--

HL. RIEŠITEL : ING. ARCH. GABRIEL SZALAY ZÁKAZKA č. : 02 07/2010
RIEŠITEL : ING. IGOR KMEŤ ETAPA : NÁVRH
VYPRACOVAL : ING. IGOR KMEŤ DÁTUM : 09 2010

AGS
ATELIER
ÚZEMNÉ PLÁNOVANIE - URBANIZMUS
ARCHITECTURA - PROJEKTY - DESIGN

OBSTARÁVATEL : MESTO PRIEVIDZA



ÚZEMNÝ PLÁN MESTA PRIEVIDZA

ZMENY A DOPLNKY č. 12 - NÁVRH

OBSAH VÝKRESU : OCHRANA PRÍRODY A TVORBA KRAJINY
VRÁTANE PRVKOV ÚSES - NÁLOŽKA