


ÚZEMNÝ PLÁN (SÚ) MESTA PRIEVIDZA



ZMENY A DOPLNKY Č. 12

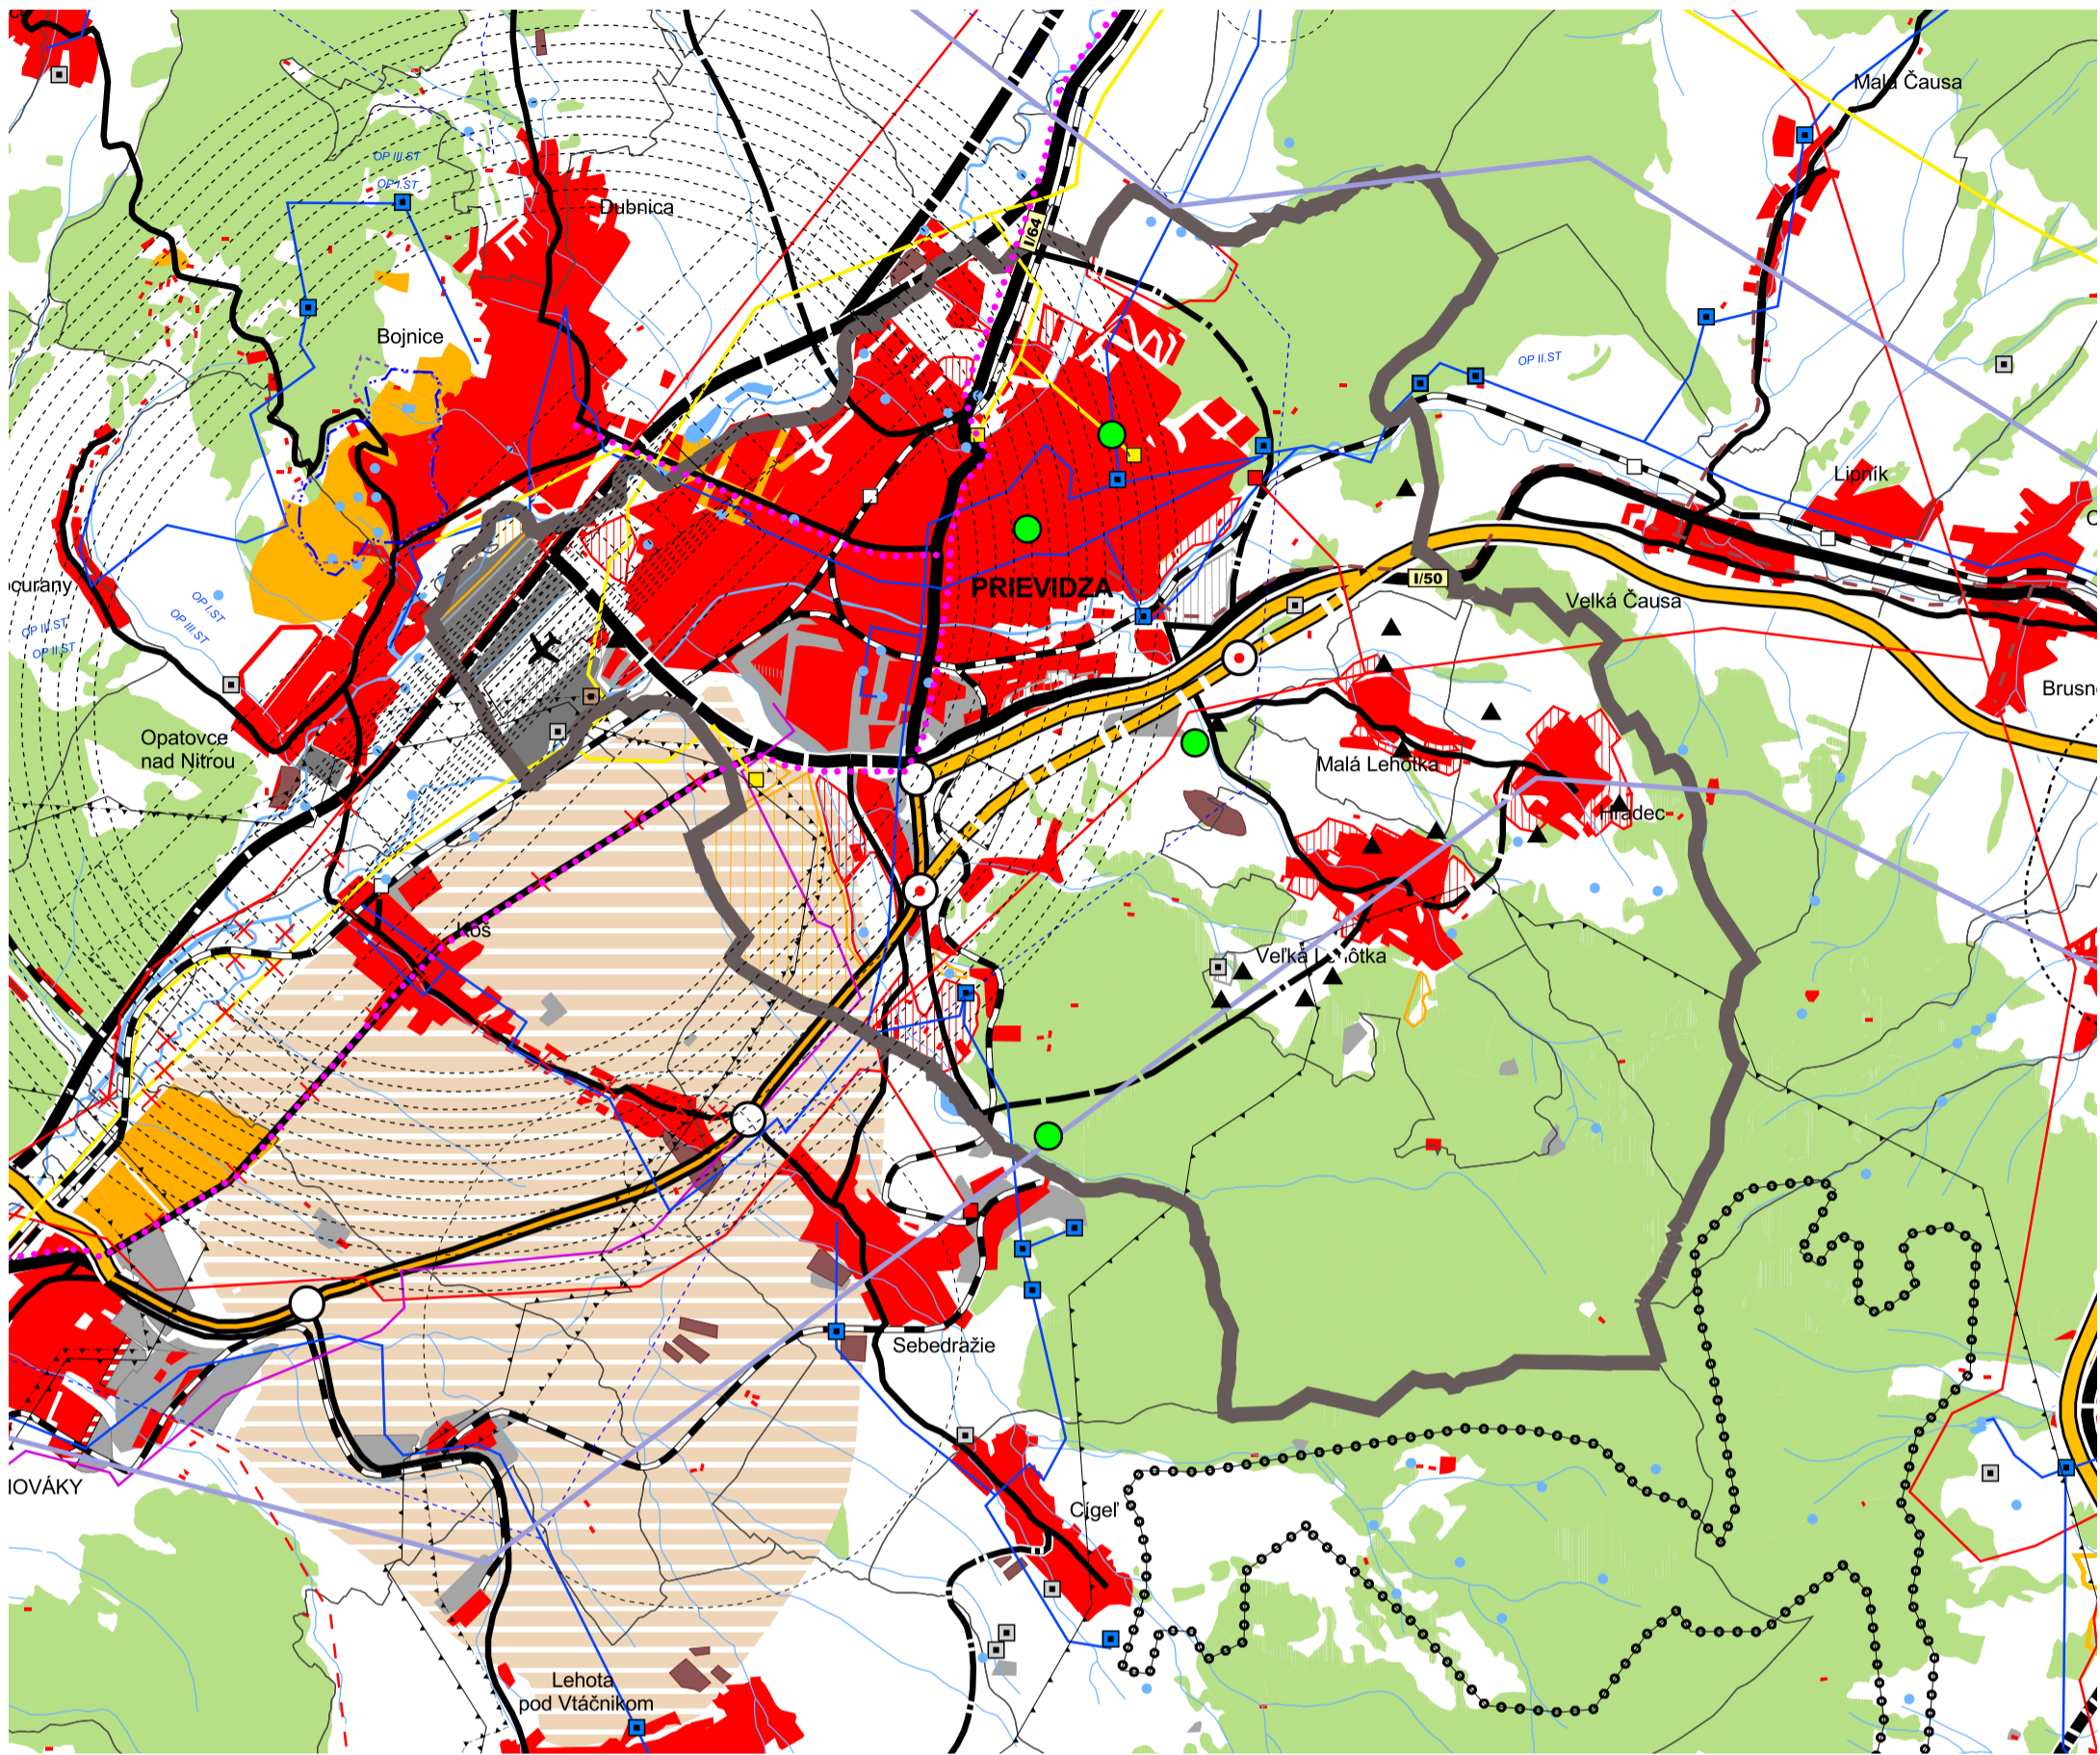

ŠIRŠIE VZŤAHY

LEGENDA

STAV	NÁVRH	VÝHLAD	
			HRANICE KRAJA
			HRANICE KATASTRÁLNEHO ÚZEMIA
			HRANICE RIEŠENÉHO ÚZEMIA
			OBYTNÉ PLOCHY
			PLOCHY PRIEMYSLU A SKLADOV
			PLOCHY REKREÁCIE, CESTOVNÉHO RUCHU
			REKREÁČNÉ PRIESTORY
			PLOCHY POLNOHOSPODÁRSKÝCH ZARIADENÍ
			AGROPARK
			PLOCHY LESOV
			PLOCHY VODNÝCH TOKOV A NÁDRŽÍ
			RÝCHLOSTNÉ KOMUNIKÁCIE
			KOMUNIKÁCIE ZBERNÉ
			OSTATNÉ VÝZNAMNEJŠIE KOMUNIKÁCIE
			MIMOÚROVŇOVÁ KRIŽOVATKA
			ŽELEZNIČNÁ TRATĽ, STANICA
			REGIONÁLNA CYKLOTRASA
			LETISKO
			HLAVNÉ VODOVODNÉ PRIVÁDZAČE
			VODOJEM
			VODNÉ ZDROJE
			TEPELNÝ ZDROJ
			SKLÁDKY KOMUNÁLNEHO ODPADU
			OCHRANNÉ PÁSMA VŠETKÝCH DRUHOV
			OCHRANNÉ PÁSMA PRÍROD. LIEČIVÝCH ZDROJOV V BOJNICIACH 1°
			OCHRANNÉ PÁSMA PRÍROD. LIEČIVÝCH ZDROJOV V BOJNICIACH 2°
			HRANICA VNÚTORNEHO KÚPEĽNEHO ÚZEMIA
			ELEKTRICKÉ VEDENIE VVN
			TRANSFORMAČNÁ STANICA
			ELEKTRÁREŇ
			VTL DISTRIBUČNÝ PLYNOVOD
			REGULAČNÁ STANICA
			TEPLOVOD

STAV NÁVRH VÝHLAD

			PRIESKUMNÉ ÚZEMIE MINERÁLNYCH VOD BOJNICE
			DOBÝVACÍ PRIESTOR LOŽISK NERASTNÝCH SUROVÍN
			CHRÁNENÉ LOŽISKOVÉ ÚZEMIE
			LOŽISKÁ NEVYHRADENÉHO NERASTU
			PODDOLOVANÉ ÚZEMIE
			SKUPINOVÁ KANALIZÁCIA
			ČISTIAREŇ ODPADOVÝCH VOD

ZMENY A DOPLNKY Č. 12



STAV	NÁVRH	VÝHLAD	
			ROZVOJOVÁ LOKALITA
			SKLÁDKA ODPADU

SADA č.

VÝKRES č.

MIERKA

1 : 50 000

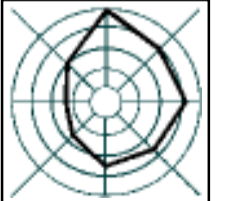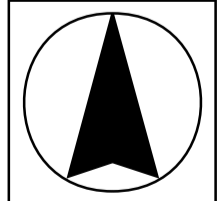

HL. RIEŠITEĽ : ING.ARCH. GABRIEL SZALAY
 RIEŠITEĽ : KOLEKTÍV AUTOROV
 VYPRACOVAL : ING. IGOR KMEŤ

ZÁKAZKA č. : 02 07/2010
 ETAPA : NÁVRH
 DÁTUM : 09 2010

AGS
 ATELIER
ÚZEMNÉ PLÁNOVANIE • URBANIZMUS
 ARCHITEKTURA • PROJEKTY • DESIGN

OBSTARÁVATEĽ : MESTO PRIEVIDZA



ÚZEMNÝ PLÁN MESTA PRIEVIDZA

ZMENY A DOPLNKY č.12 - NÁVRH

OBSAH VÝKRESU : ŠIRŠIE VZŤAHY