


# ÚZEMNÝ PLÁN MESTA PRIEVIDZA

ZMENY A DOPLNKY č. 14

PRIESTOROVÉ USPORIADANIE A FUNKČNÉ VYUŽITIE ÚZEMIA - NÁLOŽKA

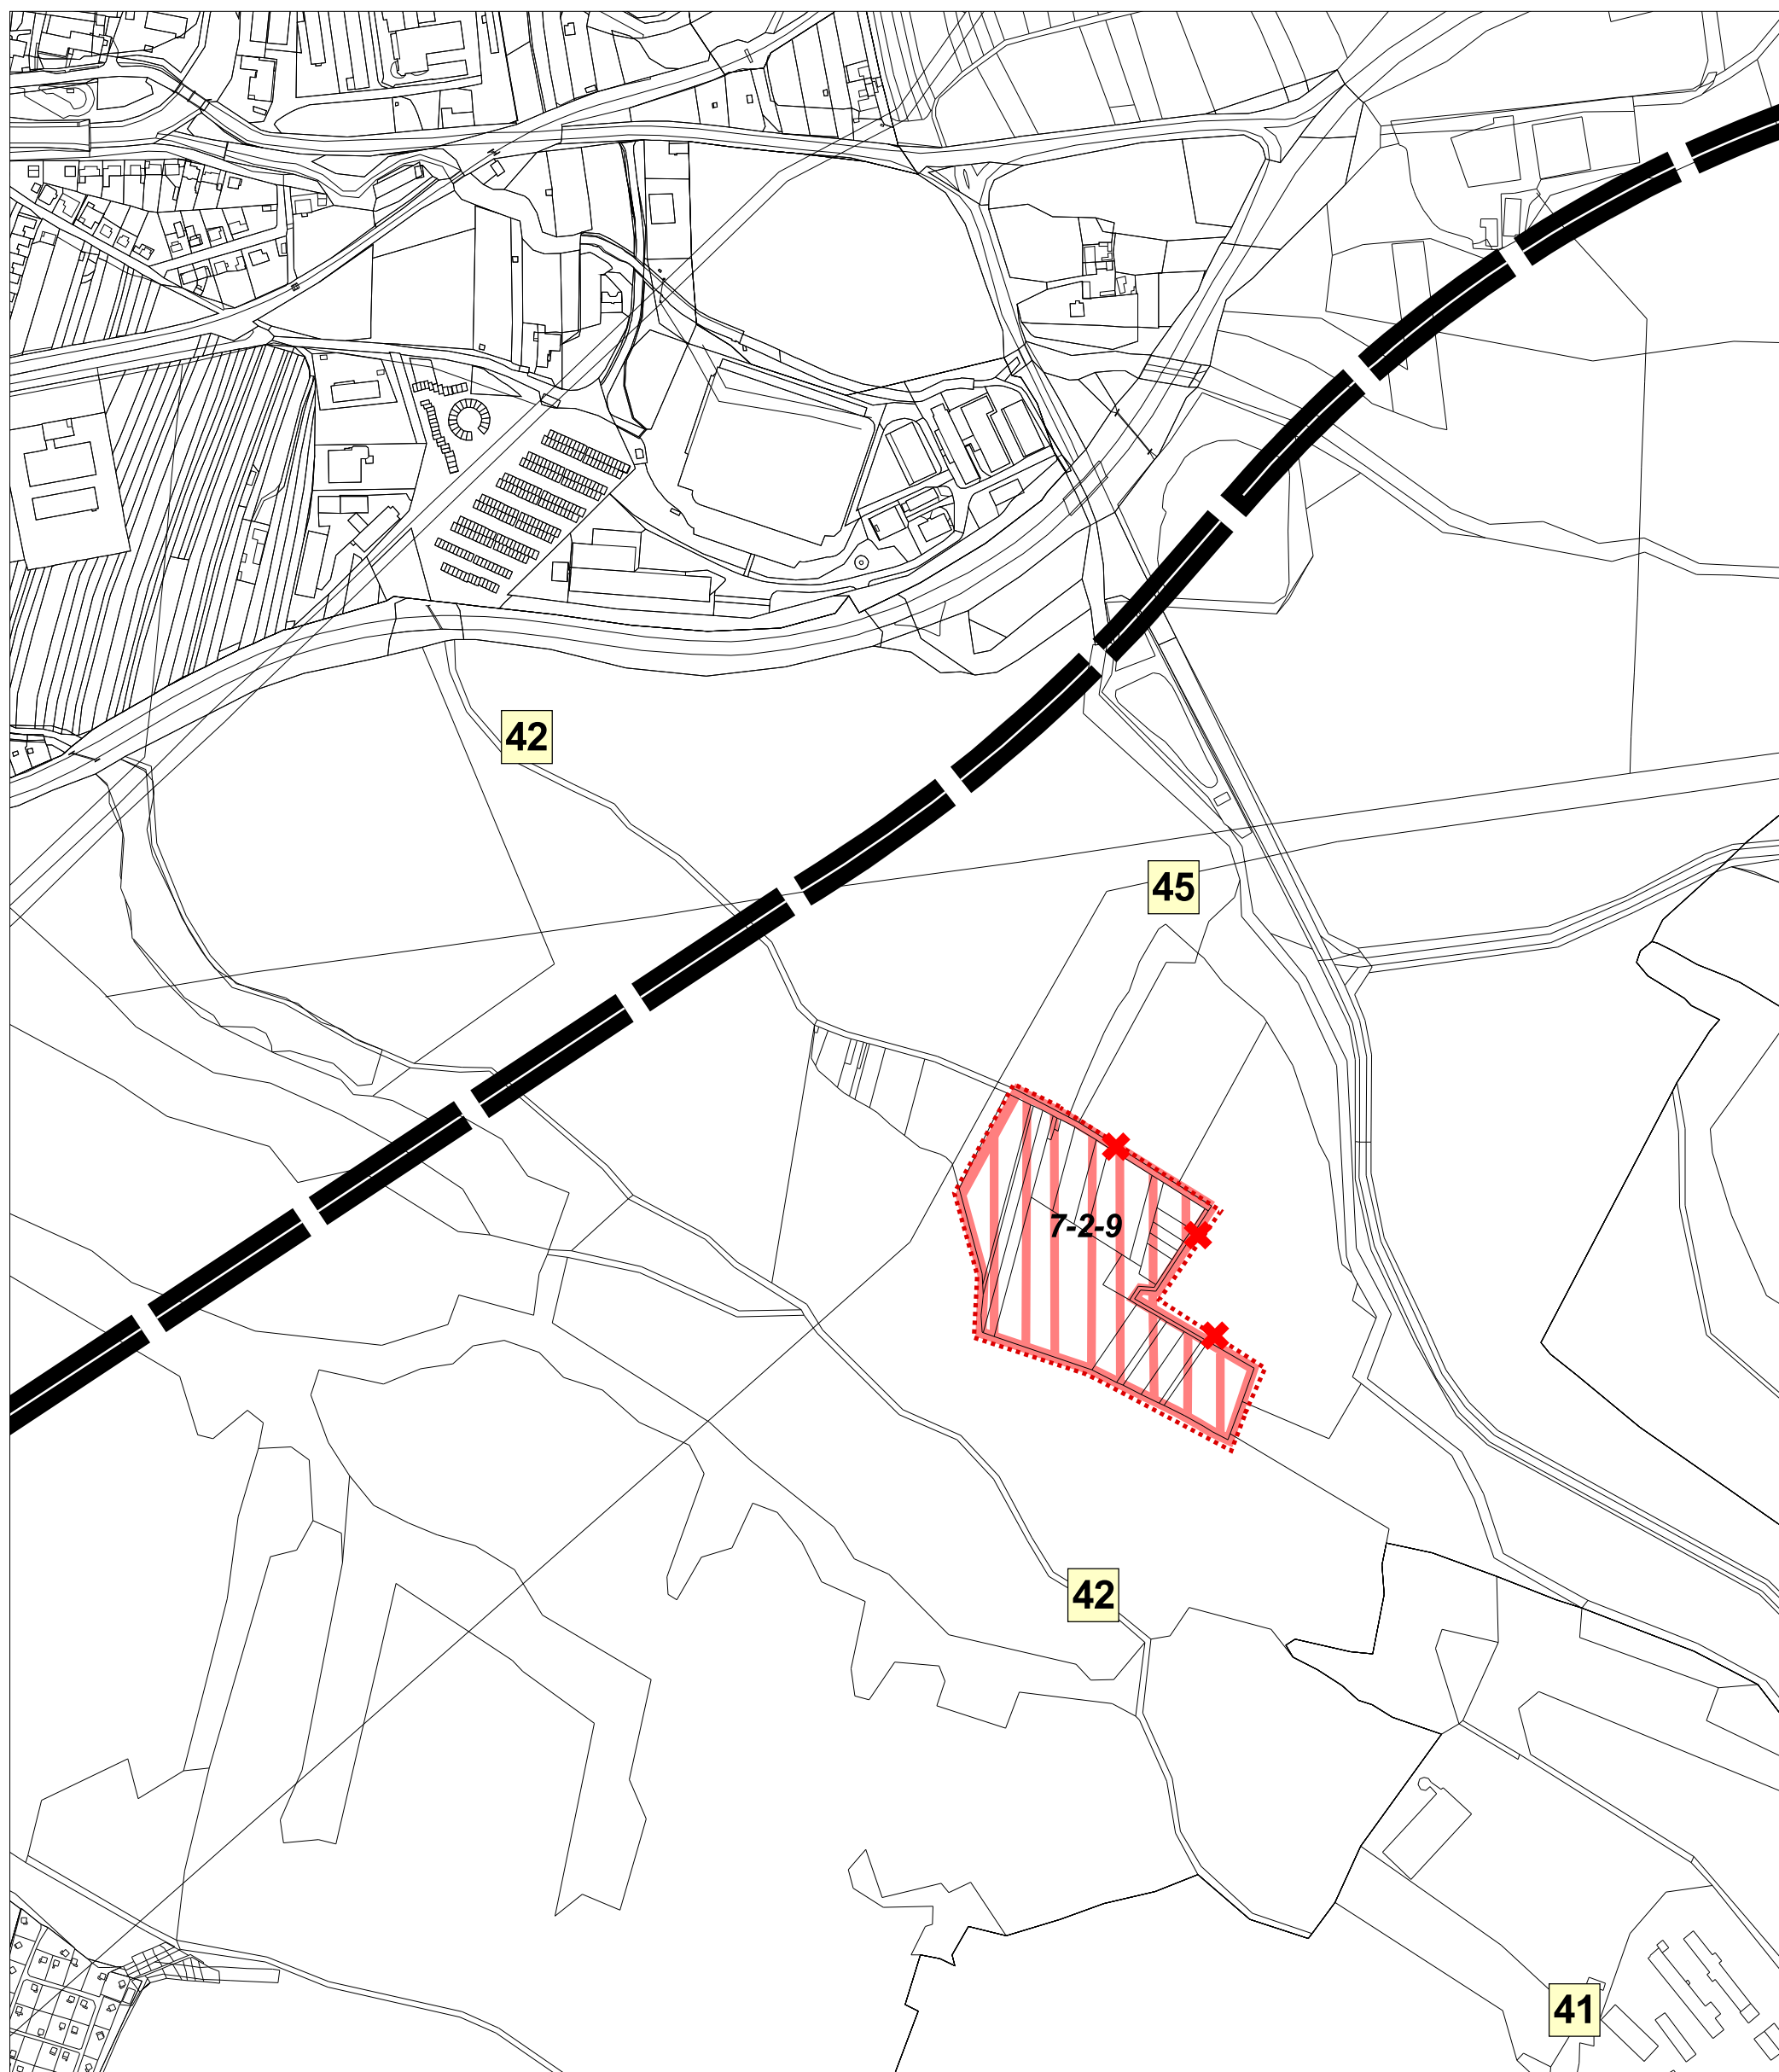

## LEGENDA

ZMENY A DOPLNKY č. 14


STAV	NÁVRH	VÝHLAD	
			HRANICA ZASTAVANÉHO ÚZEMIA
			KOMUNIKÁCIA RÝCHLOSTNÁ
			OBYTNÉ ÚZEMIE
			JAV NA ZRUŠENIE

## PLOCHY PRE VEREJNOPROSPEŠNÉ STAVBY

Ozn.	Verejnoprospešná stavba
41	Vodojemy *
42	Vodovod a technologické zariadenia *
45	Čistiareň odpadových vôd *

\* - koridory, trasy, zariadenia sú bližšie definované v príslušnom výkrese grafickej časti

VÝREZ 1

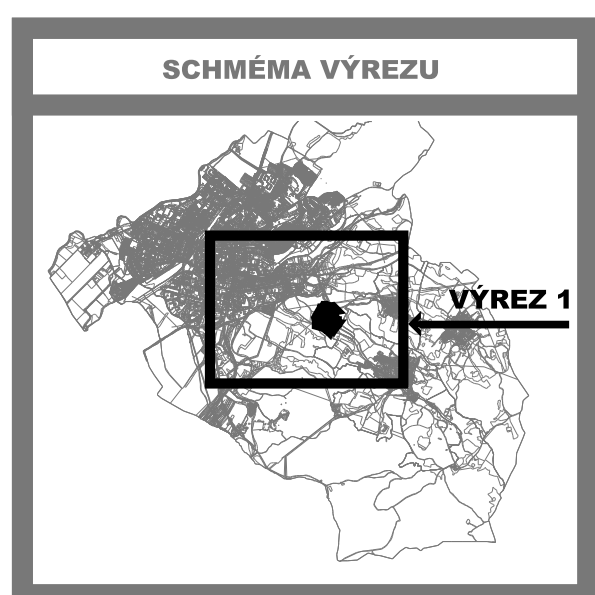



SADA č.

VÝKRES č.

MIERKA

2

1 : 5 000

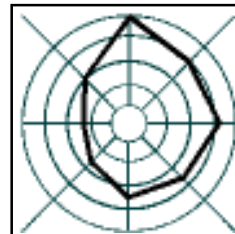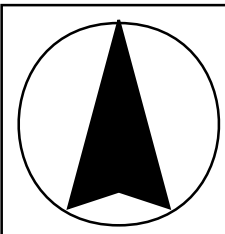

HL. RIEŠITEĽ : ING.ARCH. GABRIEL SZALAY  
RIEŠITEĽ : ING.ARCH. GABRIEL SZALAY  
VYPRACOVAL : ING. IGOR KMEŤ

ZÁKAŽKA č. : 01 01/2012  
ETAPA : NÁVRH  
DÁTUM : 03/2012

**AGS**  
ATELIER  
ÚZEMNÉ PLÁNOVANIE \* URBANIZMUS  
ARCHITECTURA \* PROJEKT \* DESIGN

OBSTARÁVATEĽ : MESTO PRIEVIDZA



## ÚZEMNÝ PLÁN MESTA PRIEVIDZA

ZMENY A DOPLNKY č. 14 - NÁVRH

OBSAH VÝKRESU : PRIESTOROVÉ USPORIADANIE A FUNKČNÉ VYUŽITIE ÚZEMIA - NÁLOŽKA