


# ÚZEMNÝ PLÁN MESTA PRIEVIDZA

ZMENY A DOPLNKY č. 14

VEREJNÉ DOPRAVNÉ VYBAVENIE

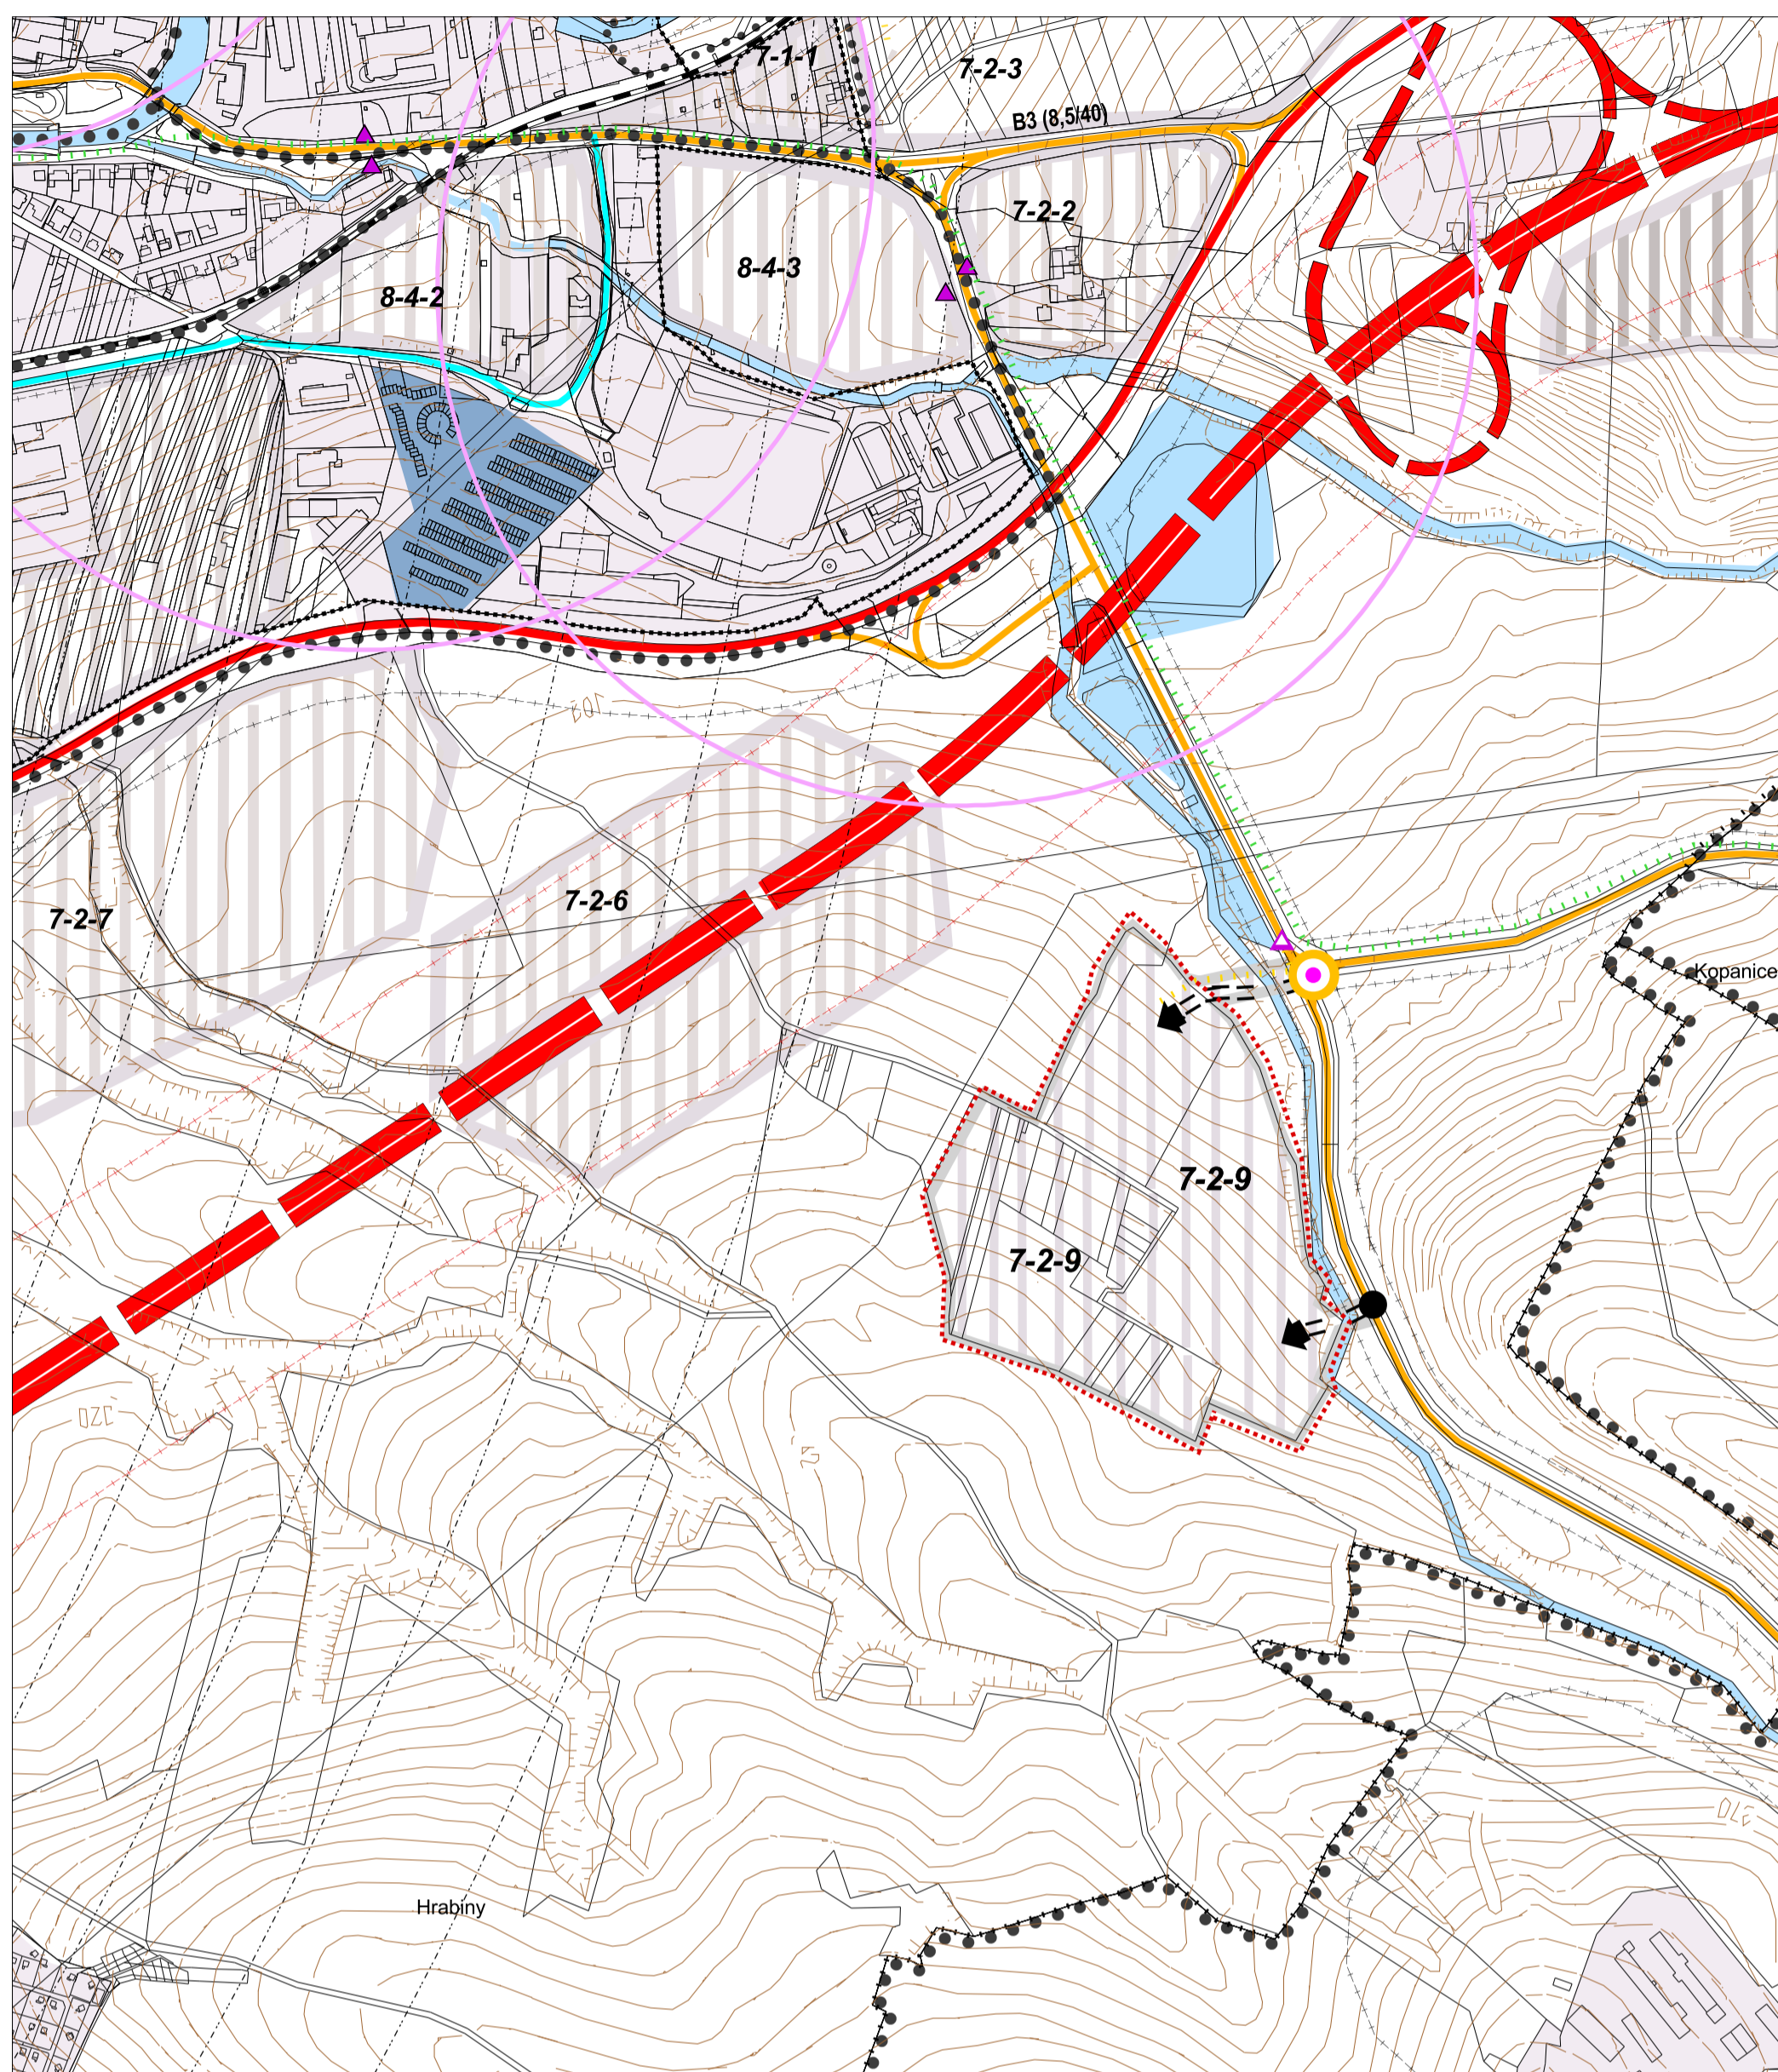

## LEGENDA :


STAV (R. 2009)	NÁVRH (R. 2020)	VÝHLAD (R. 2035)	
			HRANICA KATASTRÁLNEHO ÚZEMIA
			HRANICA ZASTAVANÉHO ÚZEMIA
			HRANICA URBANISTICKÝCH OBLASTÍ
			HRANICA ÚZEMNOPRIESTOROVÝCH CELKOV
			ŽELEZNIČNÁ TRÁŤ, VLEČKA
			RÝCHLOSTNÁ CESTA - R2
			HLAVNÁ ZBERNÁ MK, CESTA I. A II. TRIEDY - B1
			MESTSKÁ ZBERNÁ KOMUNIKÁCIA, CESTA III. TRIEDY - B2
			ZBERNO-OBSLUŽNÁ KOMUNIKÁCIA, BULVÁR - B3
			HLAVNÁ OBSLUŽNÁ KOMUNIKÁCIA, OBCHODNÁ ULICA - C1
			OBSLUŽNÁ KOMUNIKÁCIA, PRÍSTUPOVÁ ULICA - C2, C3
			OKRUŽNÁ KRIŽOVATKA
			PREDPOKLAD RIEŠENIA KOMUNIKAČNÉHO SYSTÉMU
			AUTOBUSOVÁ ZASTÁVKA MHD
			BOD NAPOJENIA KOMUNIKÁCIE
			IZOCHRÓMY DOSTUPNOSTI K ZASTÁVKAM MHD
			ŽELEZNIČNÁ STANICA, AUTOBUSOVÁ STANICA
			ŽELEZNIČNÁ ZASTÁVKA
			PEŠIE KOMUNIKÁCIE
			CYKLOTRASY
			PLOCHY DOPRAVNÝCH ZARIADENÍ
			PARKOVACIE PLOCHY
			PLOCHY GARÁŽÍ
			ZASTAVANÉ ÚZEMIE
			OCHRANNÉ PÁSMA LETISKA
			OCHRANNÉ PÁSMA VŠETKÝCH DRUHOV
			DOBÝVACÍ PRIESTOR
			CHRÁNENÉ LOŽISKOVÉ ÚZEMIE

## ZMENY A DOPLNKY č. 14

STAV	NÁVRH	VÝHLAD	
			ZASTAVANÉ ÚZEMIE
			RÝCHLOSTNÁ CESTA - R2

VÝREZ 1

## ÚPLNÉ ZNENIE ÚPN VRÁTANE ZMIEN A DOPLNKOV Č. 14

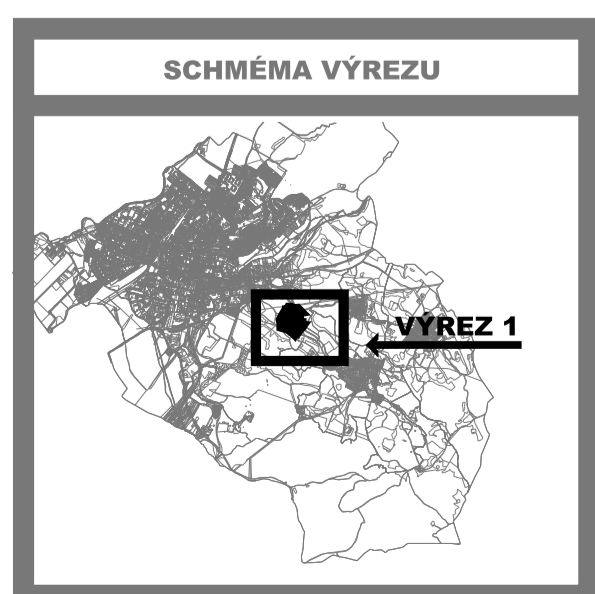

SADA č.	VÝKRES č.	MIERKA		
	<b>3</b>	1 : 5 000		

HL. RIEŠITEL' : ING.ARCH. GABRIEL SZALAY      ZÁKAZKA č. : 01 01/2012  
 RIEŠITEL' : ING.ARCH. GABRIEL SZALAY      ETAPA : NÁVRH  
 VYPRACOVAL : ING. IGOR KMET'      DÁTUM : 03/2012

OBSTARÁVATEL' : MESTO PRIEVIDZA



## ÚZEMNÝ PLÁN MESTA PRIEVIDZA

ZMENY A DOPLNKY č. 14 - NÁVRH

OBSAH VÝKRESU : VEREJNÉ DOPRAVNÉ VYBAVENIE

**AGS**  
ATELIER  
ÚZEMNÉ PLÁNOVANIE · URBANIZMUS  
ARCHITECTURA · PROJEKTY · DESIGN