


ÚZEMNÝ PLÁN MESTA PRIEVIDZA

ZMENY A DOPLNKY č. 14

VEREJNÉ TECHNICKÉ VYBAVENIE - TELEKOMUNIKÁCIE A INFORMAČNÉ SIETE

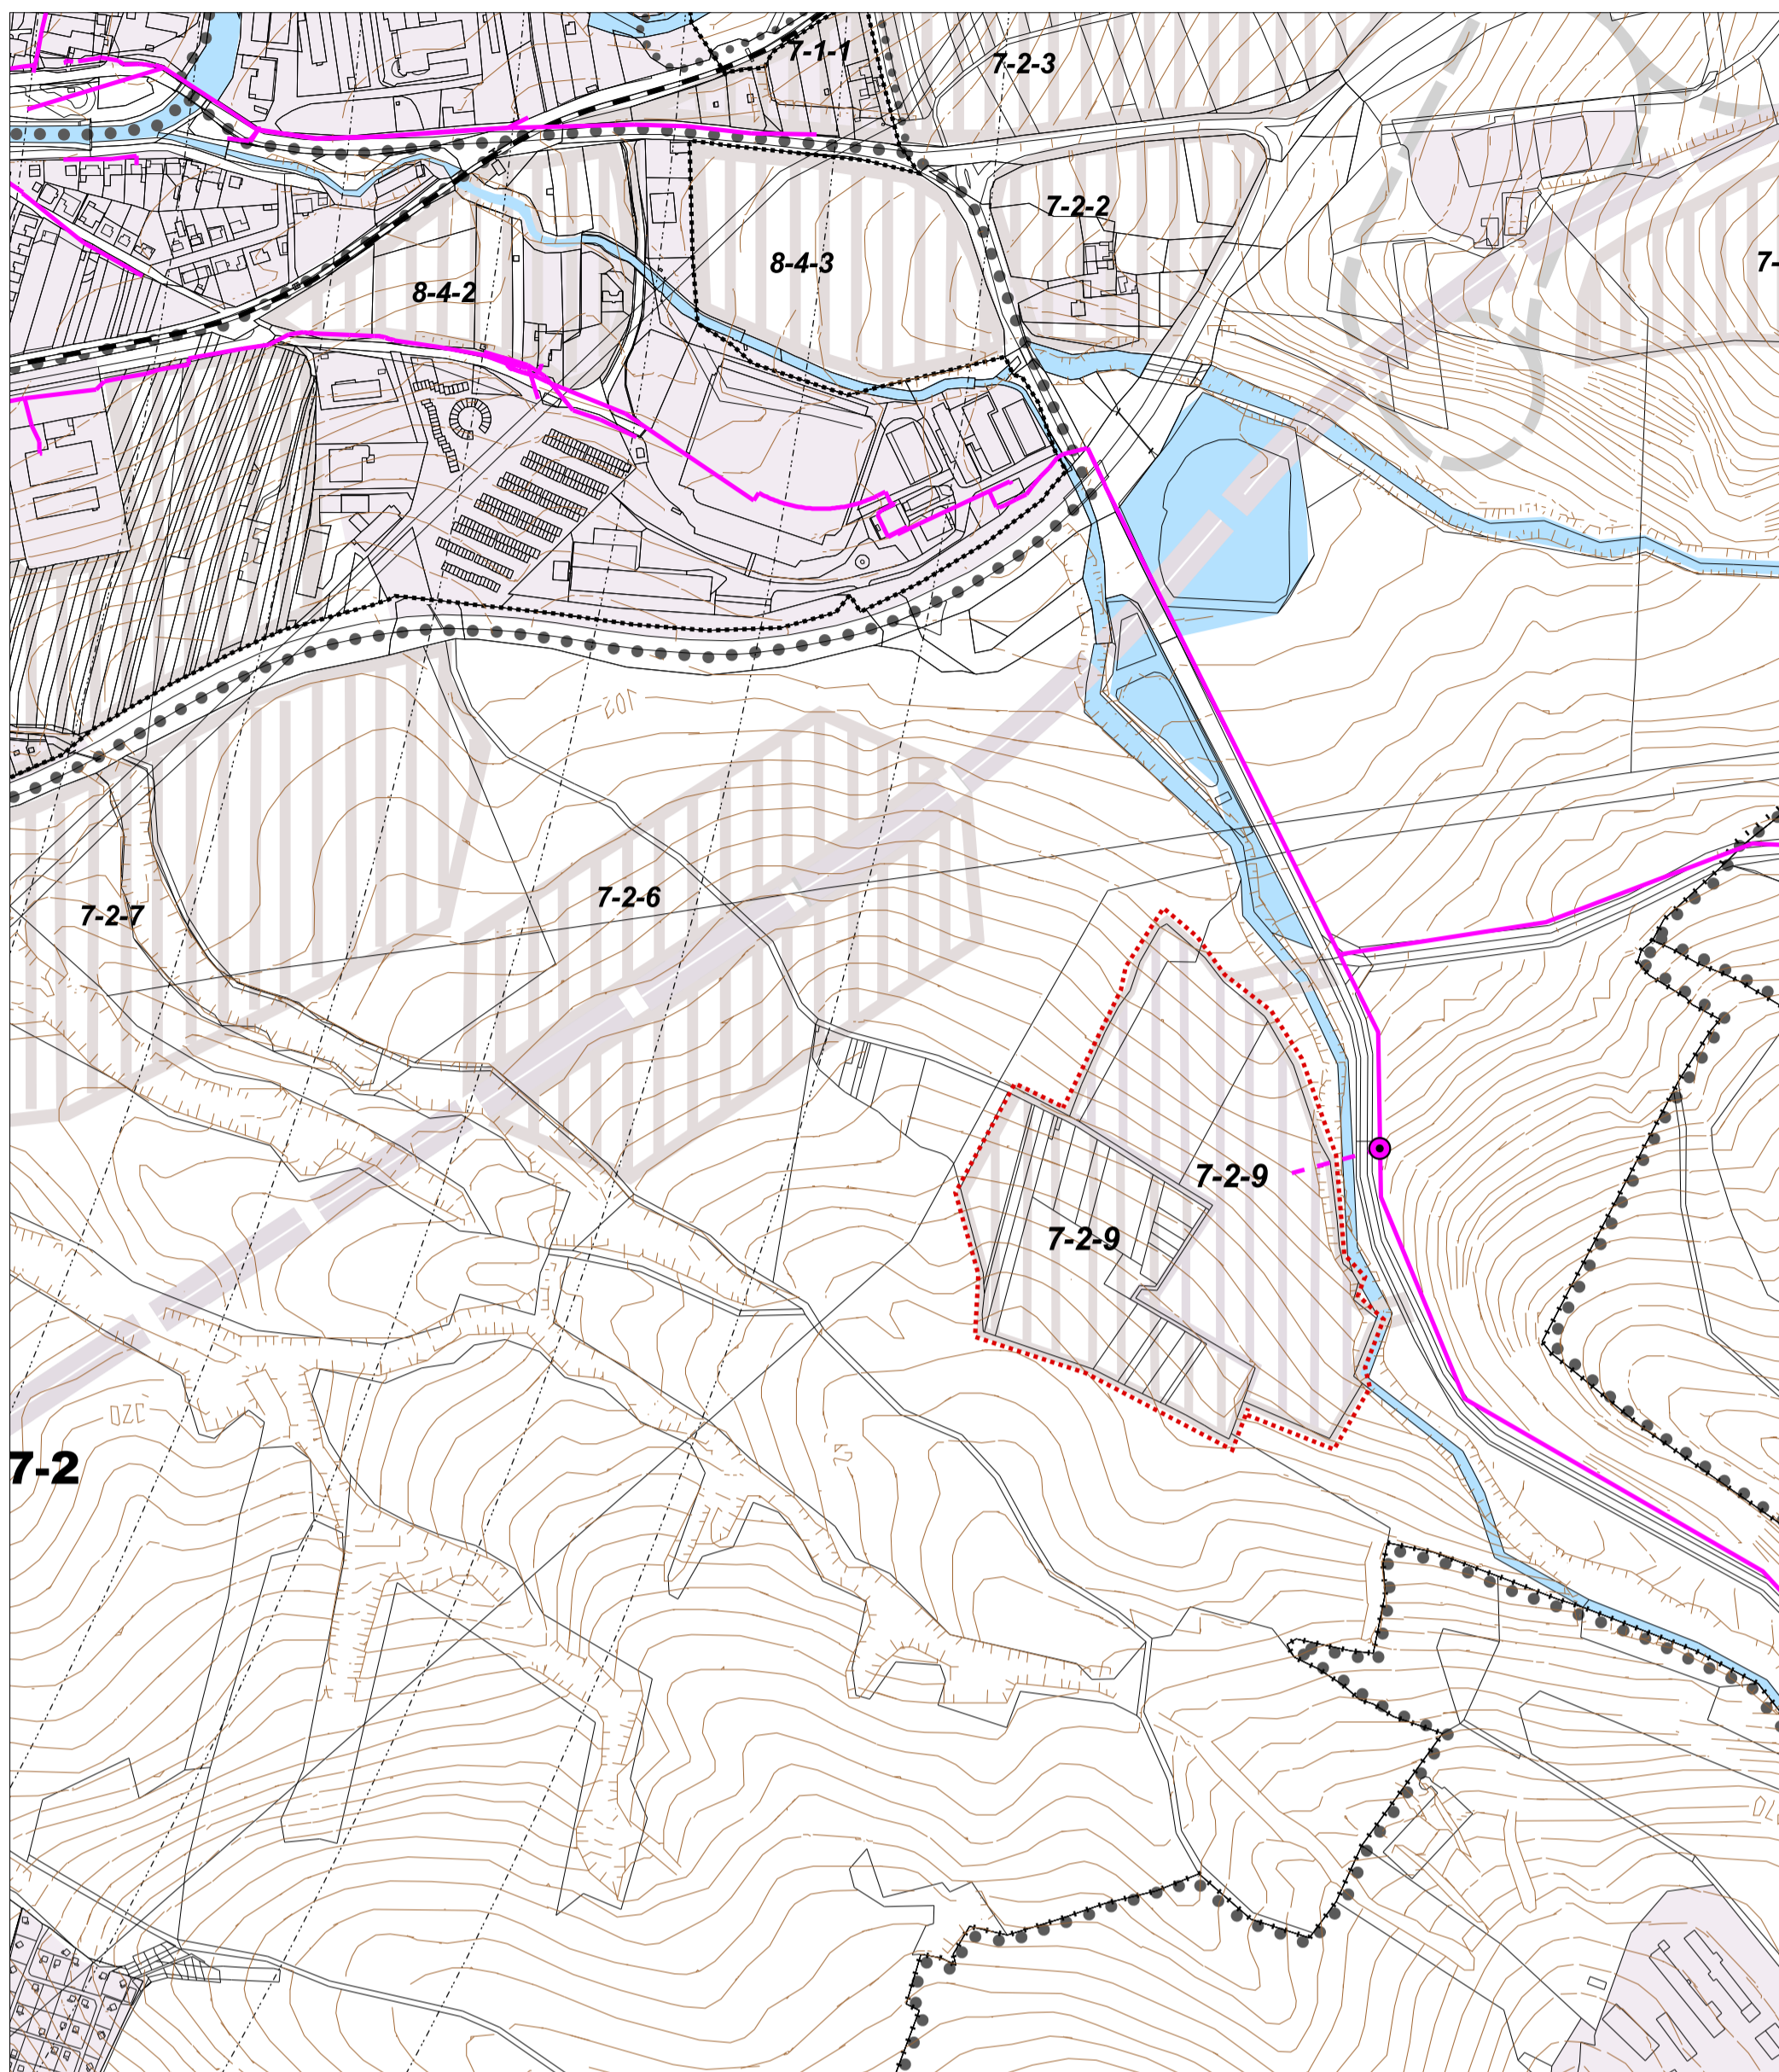

STAV	NÁVRH	VÝHLAD	
-----			HRANICA KATASTRÁLNEHO ÚZEMIA
.....			HRANICA ZASTAVANÉHO ÚZEMIA
●●●●			HRANICA URBANISTICKÝCH OBVODOV
●●●●			HRANICA ÚZEMNOPRIESTOROVÝCH CELKOV
■			VODNÉ TOKY A PLOCHY
—			CESTNÁ KOMUNIKAČNÁ SIET'
—+—			ŽELEZNIČNÁ TRÁŤ A VLEČKY
—	---		TELEKOMUNIKAČNÉ ROZVODY
—	---		ROZVODY KÁBLOVEJ TELEVÍZIE
■			HLAVNÁ STANICA TKR
—+—			CHRÁNENÉ LOŽISKOVÉ ÚZEMIE
—+—			DOBÝVACÍ PRIESTOR
—+—			OCHRANNÉ PÁSMA VŠETKÝCH DRUHOV
—+—			NESTABILNÉ ÚZEMIA
○	●		BOD NAPOJENIA NA TELEKOMUNIKAČNÉ ROZVODY

ZMENY A DOPLNKY č. 14

STAV	NÁVRH	VÝHLAD	
-----		HRANICA ZASTAVANÉHO ÚZEMIA
-----	■		ZASTAVANÉ ÚZEMIE
-----	■		KOMUNIKÁCIA RÝCHLOSTNÁ

VÝREZ 1

ÚPLNÉ ZNENIE ÚPN VRÁTANE ZMIEN A DOPLNKOV Č. 14

SADA č.	VÝKRES č.	MIERKA		
	6	1 : 5000		

HL. RIEŠITEL' : ING.ARCH. GABRIEL SZALAY ZÁKAZKA č. : 01 01/2012
 RIEŠITEL' : ING. IGOR TOMÁŠIK ETAPA : NÁVRH
 VYPRACOVAL : ING. IGOR KMET' DÁTUM : 03/2012

AGS
 ATELIER
ÚZEMNÉ PLÁNOVANIE · URBANISTICKÝ
 ARCHITEKTÚRA · PROJEKTY · DESIGN

OBSTARÁVATEĽ : MESTO PRIEVIDZA



ÚZEMNÝ PLÁN MESTA PRIEVIDZA

ZMENY A DOPLNKY č. 14 - NÁVRH

OBSAH VÝKRESU : VEREJNÉ TECHNICKÉ VYBAVENIE - TELEKOMUNIKÁCIE A INFORMAČNÉ SIETE

