


ÚZEMNÝ PLÁN MESTA PRIEVIDZA

ZMENY A DOPLNKY č. 14

SCHÉMA ZÁVAZNÝCH ČASTÍ RIEŠENIA A VEREJNOPROSPEŠNÝCH STAVIEB - NÁLOŽKA

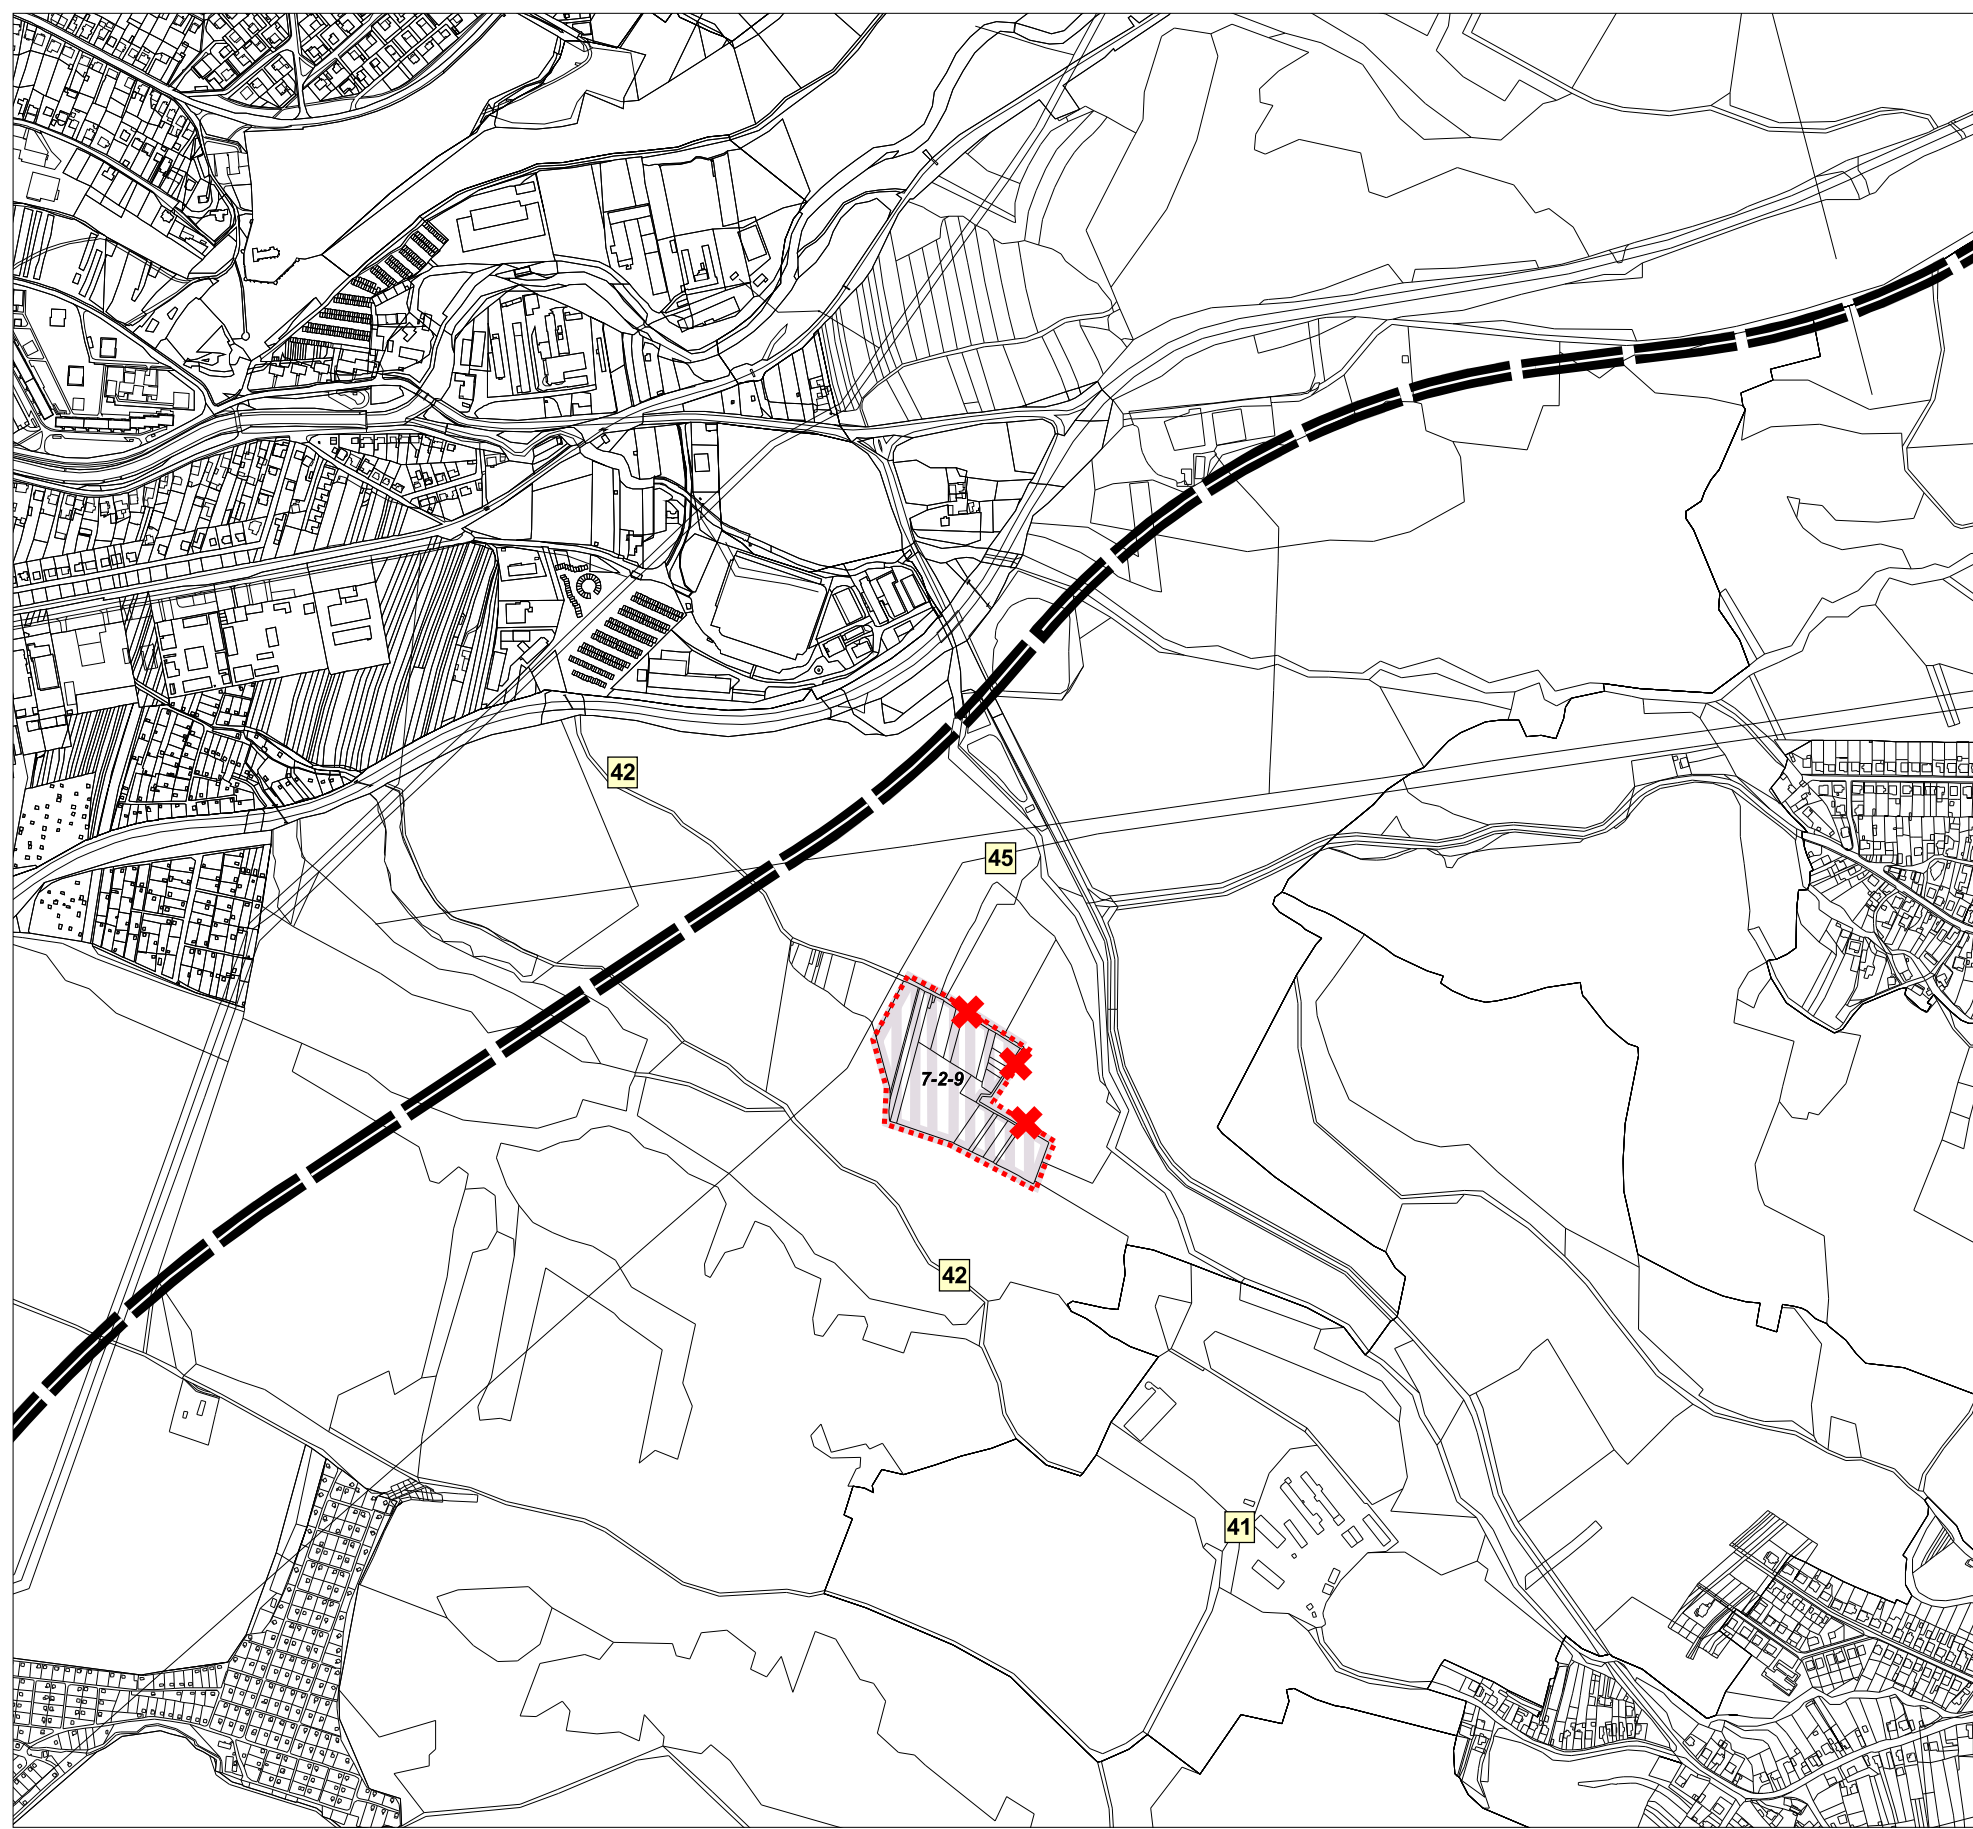

VÝREZ 1


ZMENY A DOPLNKY č. 14

STAV	NÁVRH	VÝHLAD	
			HRANICA ZASTAVANÉHO ÚZEMIA
			KOMUNIKÁCIA RÝCHLOSTNÁ
			ROZVOJOVÉ PLOCHY, OZNAČENIE
			JAV NA ZRUŠENIE

PLOCHY PRE VEREJNOPROSPEŠNÉ STAVBY

Ozn.	Verejnoprospešná stavba
41	Vodojemy *
42	Vodovod a technologické zariadenia *
45	Čistiareň odpadových vôd *

* - koridory, trasy, zariadenia sú bližšie definované v príslušnom výkrese grafickej časti

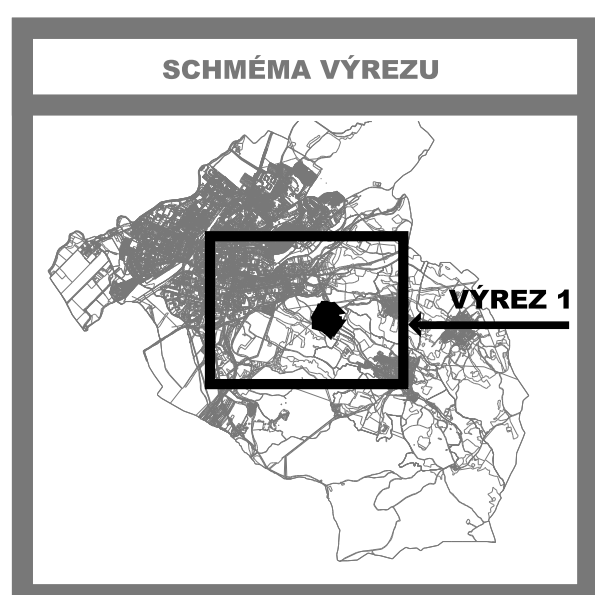



SADA č.

VÝKRES č.

MIERKA

9

1 : 10 000

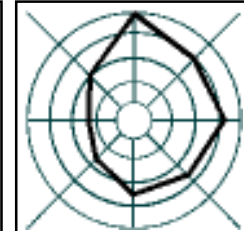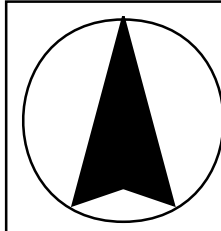

HL. RIEŠITEĽ : ING.ARCH. GABRIEL SZALAY
RIEŠITEĽ : ING.ARCH. GABRIEL SZALAY
VYPRACOVAL : ING. IGOR KMEŤ

ZÁKAZKA č. : 01 01/2012
ETAPA : NÁVRH
DÁTUM : 03/2012

AGS
ATELIÉR
ÚZEMNÉ PLÁNOVANIE * URBANIZMUS
ARCHITEKTURA * PROJEKTY * DESIGN

OBSTARÁVATEĽ : MESTO PRIEVIDZA



ÚZEMNÝ PLÁN MESTA PRIEVIDZA

ZMENY A DOPLNKY č. 14 - NÁVRH

OBSAH VÝKRESU : SCHÉMA ZÁVAZNÝCH ČASTÍ RIEŠENIA A
VEREJNOPROSPEŠNÝCH STAVIEB - NÁLOŽKA