


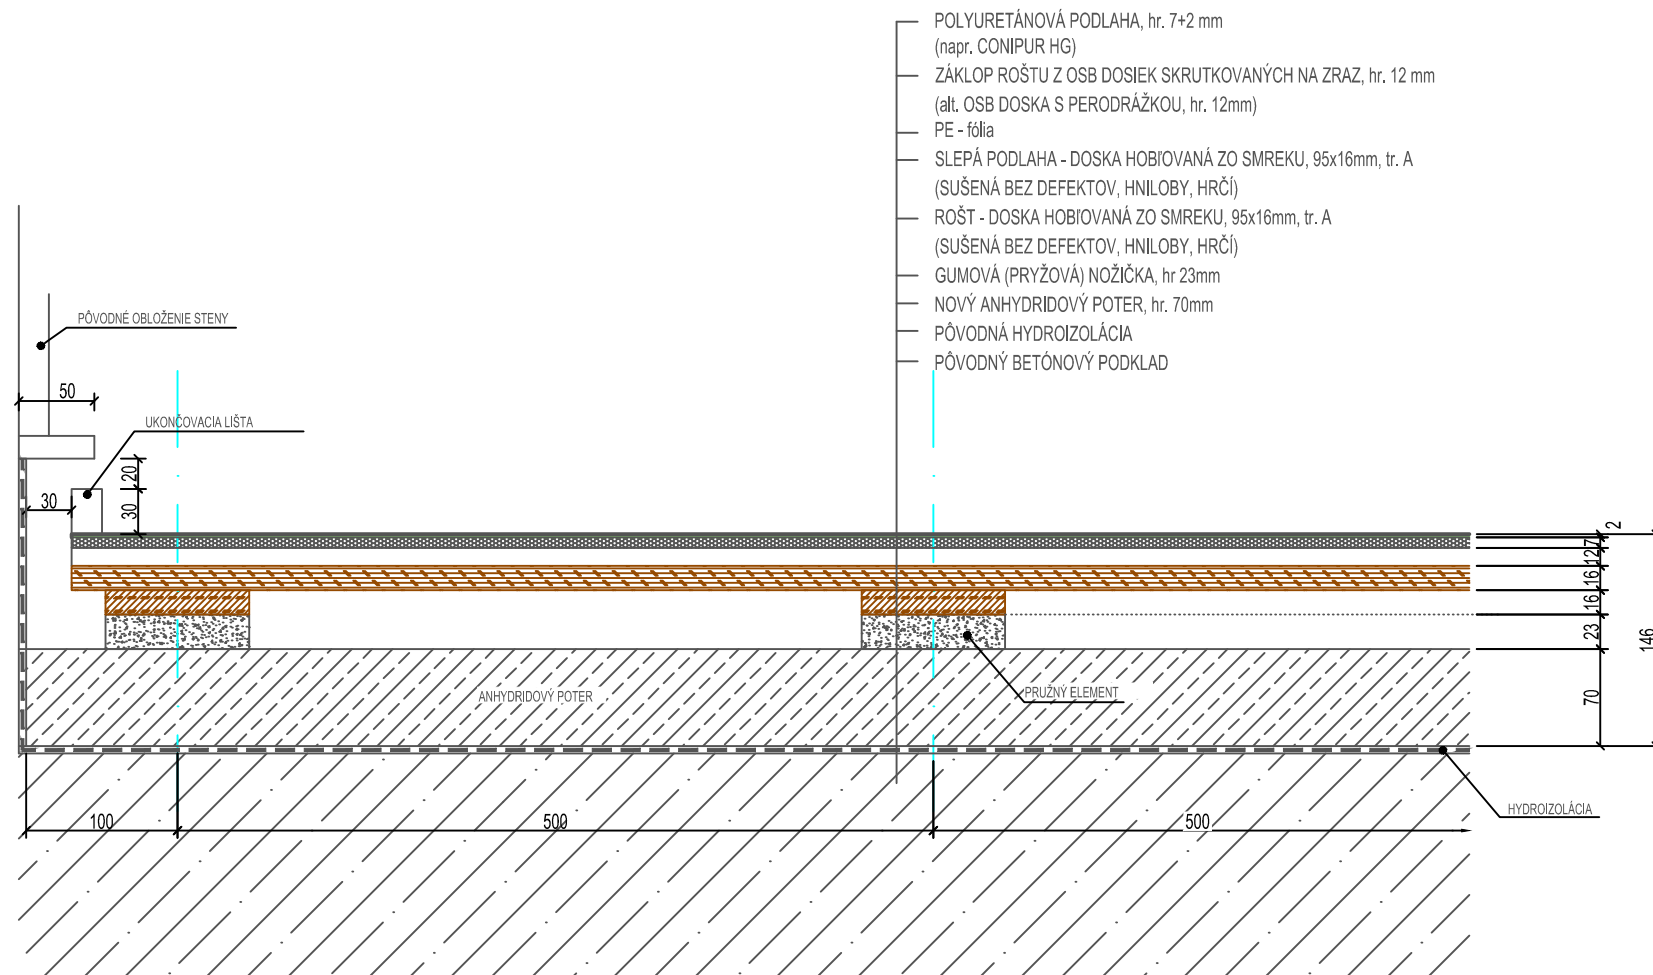

TELOCVIČŇA 1 - VZOROVÝ DETAIL



LEGENDA HMÔT

	PŮVODNÝ BETONOVÝ PODKLAD
	ANHYDRIDOVÝ POTER
	GUMOVÁ (PRYŽOVÁ) NOŽÍČKA - PRUŽNÝ ELEMENT
	SMREKOVÁ DOSKA, tr.A
	OSB DOSKA
	POLYURETÁNOVÁ PODLAHA (napr. CONIPU HG)
	PŮVODNÁ HYDROIZOLÁCIA

PARAMETRE ŠPORTOVEJ PODLAHY:

ABSOLÚTNA NÁRAZU	min. 62%
VERTIKÁLNA DEFORMÁCIA	min. 3,5%
VERTIKÁLNY ODRAZ LOPTY	min. 95%
ODOLNOSŤ VOČI POHYBLIVÉMU ZAŤAŽENIU	min. 1500 N

NORMA EN 14 904:2006

POZNÁMKA:

DODÁVATEĽ ŠPORTOVEJ PODLAHY MUSÍ PREDLOŽIŤ VŠETKY TECHNICKÉ LISTY VRÁTANE LABORATÓRNYCH TESTOV (TEST REPORT) OD VÝROBCU, KTORÉ PREUKAZUJÚ SPLNENIE NORMY STN EN 14 904 NA ŠPORTOVÚ PODLAHU S KOMBINOVANOU PRUŽNOSŤOU NA ÚROVEŇ P4

ZODP.PROJEKTANT	VYPRACOVAL	KONTOLOVAL	<u><i>PARA INVEST s.r.o.</i></u> Majerníkova 23, 841 05 Bratislava mobil: +421 905 368 620 e-mail: milan.kusalik@gmail.com	
ING. JURAJ PETERKA	ING. MILAN KUSALÍK	ING. MILAN KUSALÍK		
MIESTO : PRIEVIDZA, ZŠ na ul. Energetikov		KRAJ: TREŇČIANSKY	FORMÁT	2x A4
INVESTOR : Mesto Prievidza, Nám. Slobody 14, 971 01 Prievidza			DÁTUM	8/2018
Stavba: "Rekonštrukcia cvičebného priestoru" ZŠ v Prievidzi, ul. Energetikov			ÚČEL	DRS
			ČÍSLO ZÁKAZKY 2018001	ČÍSLO PARÉ
Obsah: DETAIL PODLAHY - TELOCVIČŇA 1			Mierka: 1:5	Číslo výkresu: B.05