


DETAIL PÚZDRA - TELOCVIČŇA 1

ÚPRAVA PRE OSADENIE PÚZDRA STĽPIKA

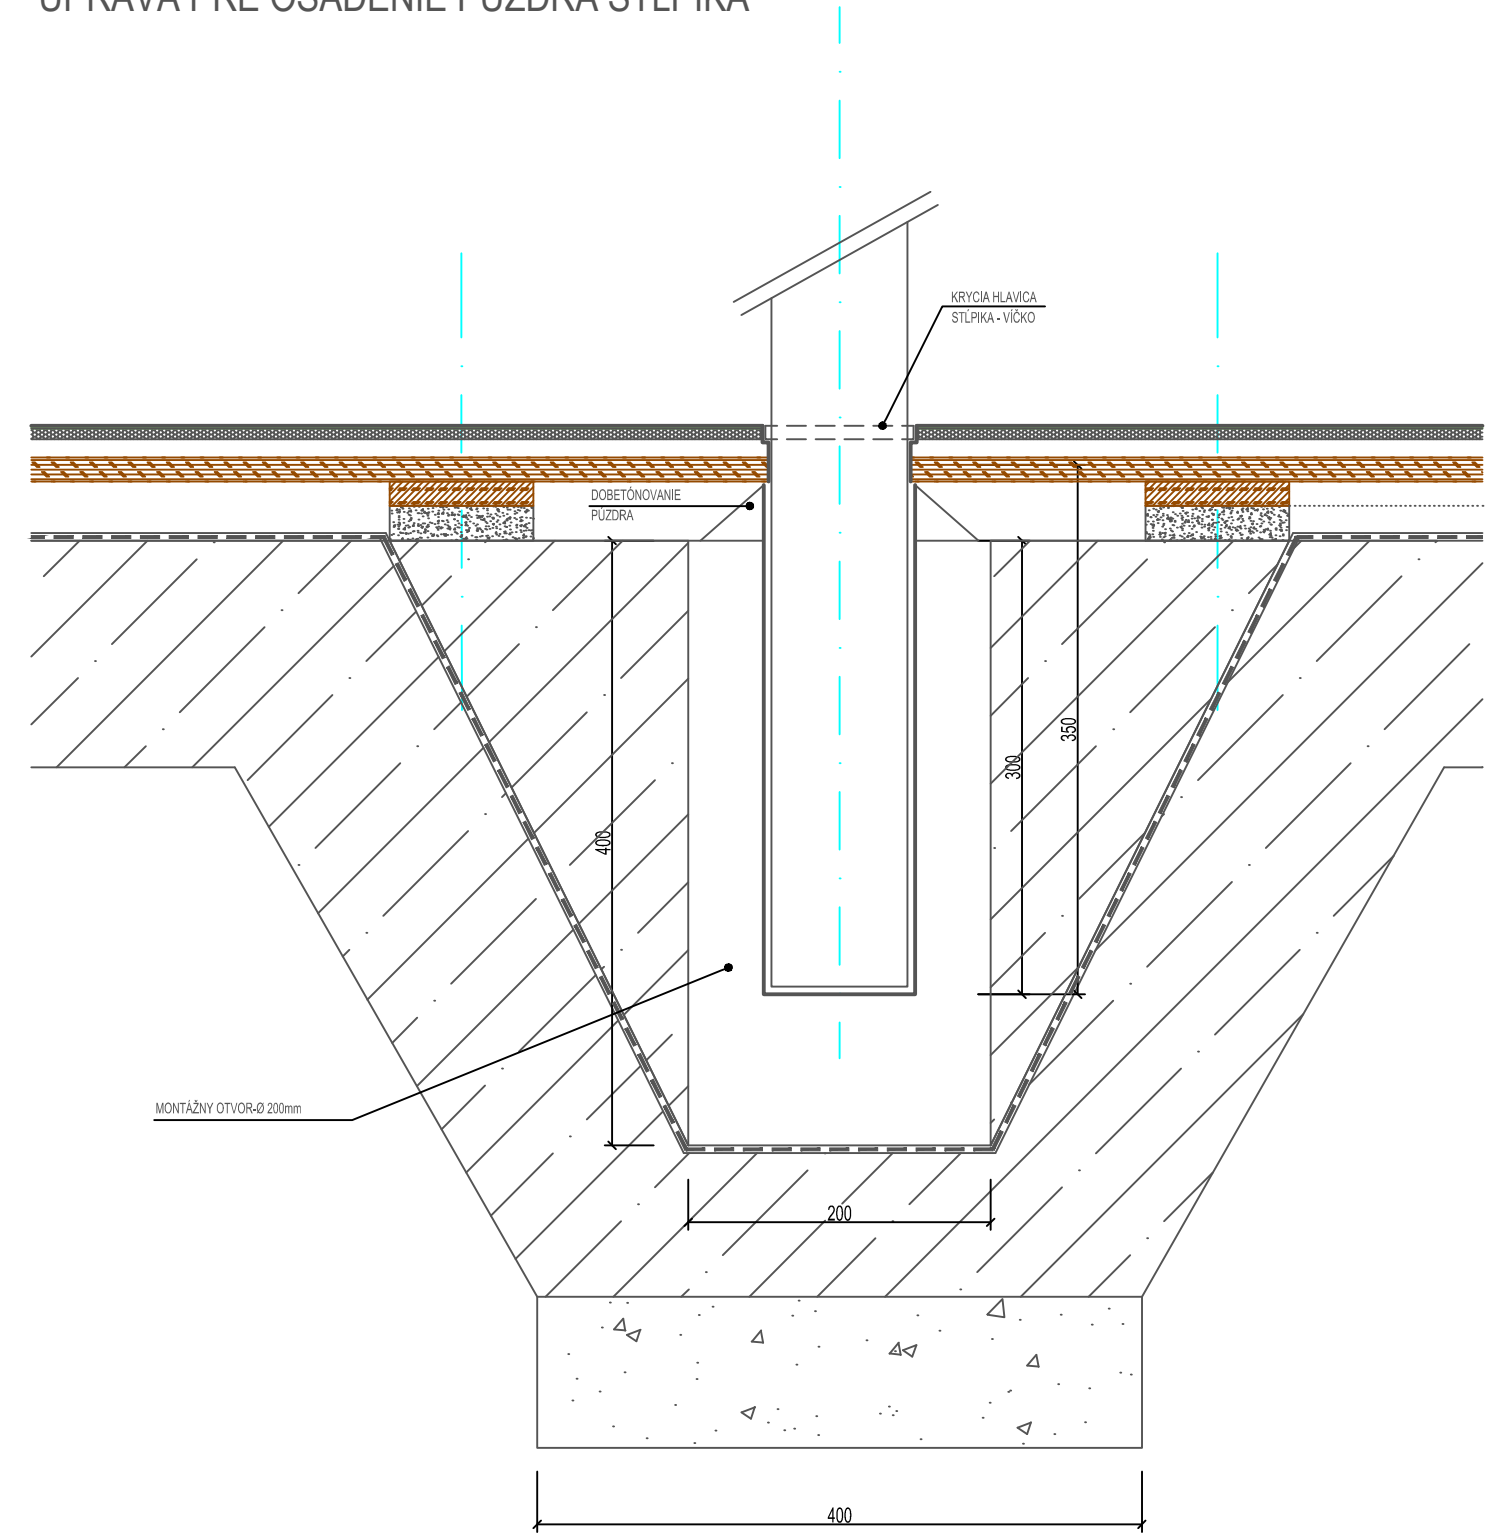

LEGENDA HMÔT

- PŮVODNÝ BETÓNOVÝ PODKLAD
- ANHYDRIDOVÝ POTER
- GUMÓVÁ (PRÝŽOVÁ) NOŽIČKA - PRUŽNÝ ELEMENT
- SMREKOVÁ DOSKA, tr.A
- OSB DOSKA
- POLYURETÁNOVÁ PODLAHA (napr. CONIPU HG)
- PŮVODNÁ HYDROIZOLÁCIA

POZNÁMKA:
ÚPRAVU NOVÉHO PÚZDRA JE NUTNÉ PREVIEZŤ PODĽA DODÁVATEĽA SAMOTNÉHO ŠPORTOVÉHO VYBAVENIA.
DODÁVATEĽ ŠPORTOVEJ PODLAHY MUSÍ PREDLOŽIŤ VŠETKY TECHNICKÉ LISTY VRÁTANE LABORATÓRNYCH TESTOV (TEST REPORT) OD
VÝROBCU, KTORÉ PREUKAZUJÚ SPLNENIE NORMY STN EN 14 904 NA ŠPORTOVÚ PODLAHU S KOMBINOVANOU PRUŽNOSŤOU NA ÚROVEŇ P4

ZODP.PROJEKTANT	VYPRACOVAL	KONTROLOVAL	<u>PARA INVEST s.r.o.</u> Majerníkova 23, 841 05 Bratislava mobil: +421 905 368 620 e-mail: milan.kusalik@gmail.com		
ING. JURAJ PETERKA	ING. MILAN KUSALÍK	ING. MILAN KUSALÍK			
MIESTO : PRIEVIDZA, ZŠ na ul. Energetikov			KRAJ: TREŇČIANSKY	FORMÁT	2x A4
INVESTOR : Mesto Prievidza, Nám. Slobody 14, 971 01 Prievidza				DÁTUM	8/2018
Stavba: Rekonštrukcia cvičebného priestoru ZŠ v Prievidzi, ul. Energetikov			ÚČEL		DRS
			ČÍSLO ZÁKAZKY 2018001	ČÍSLO PARÉ	
Obsah: DETAIL PÚZDRA - VZOR			Mierka: 1:5	Číslo výkresu: B.06	