CELKOVÁ SITUÁCIA

M=1:5000

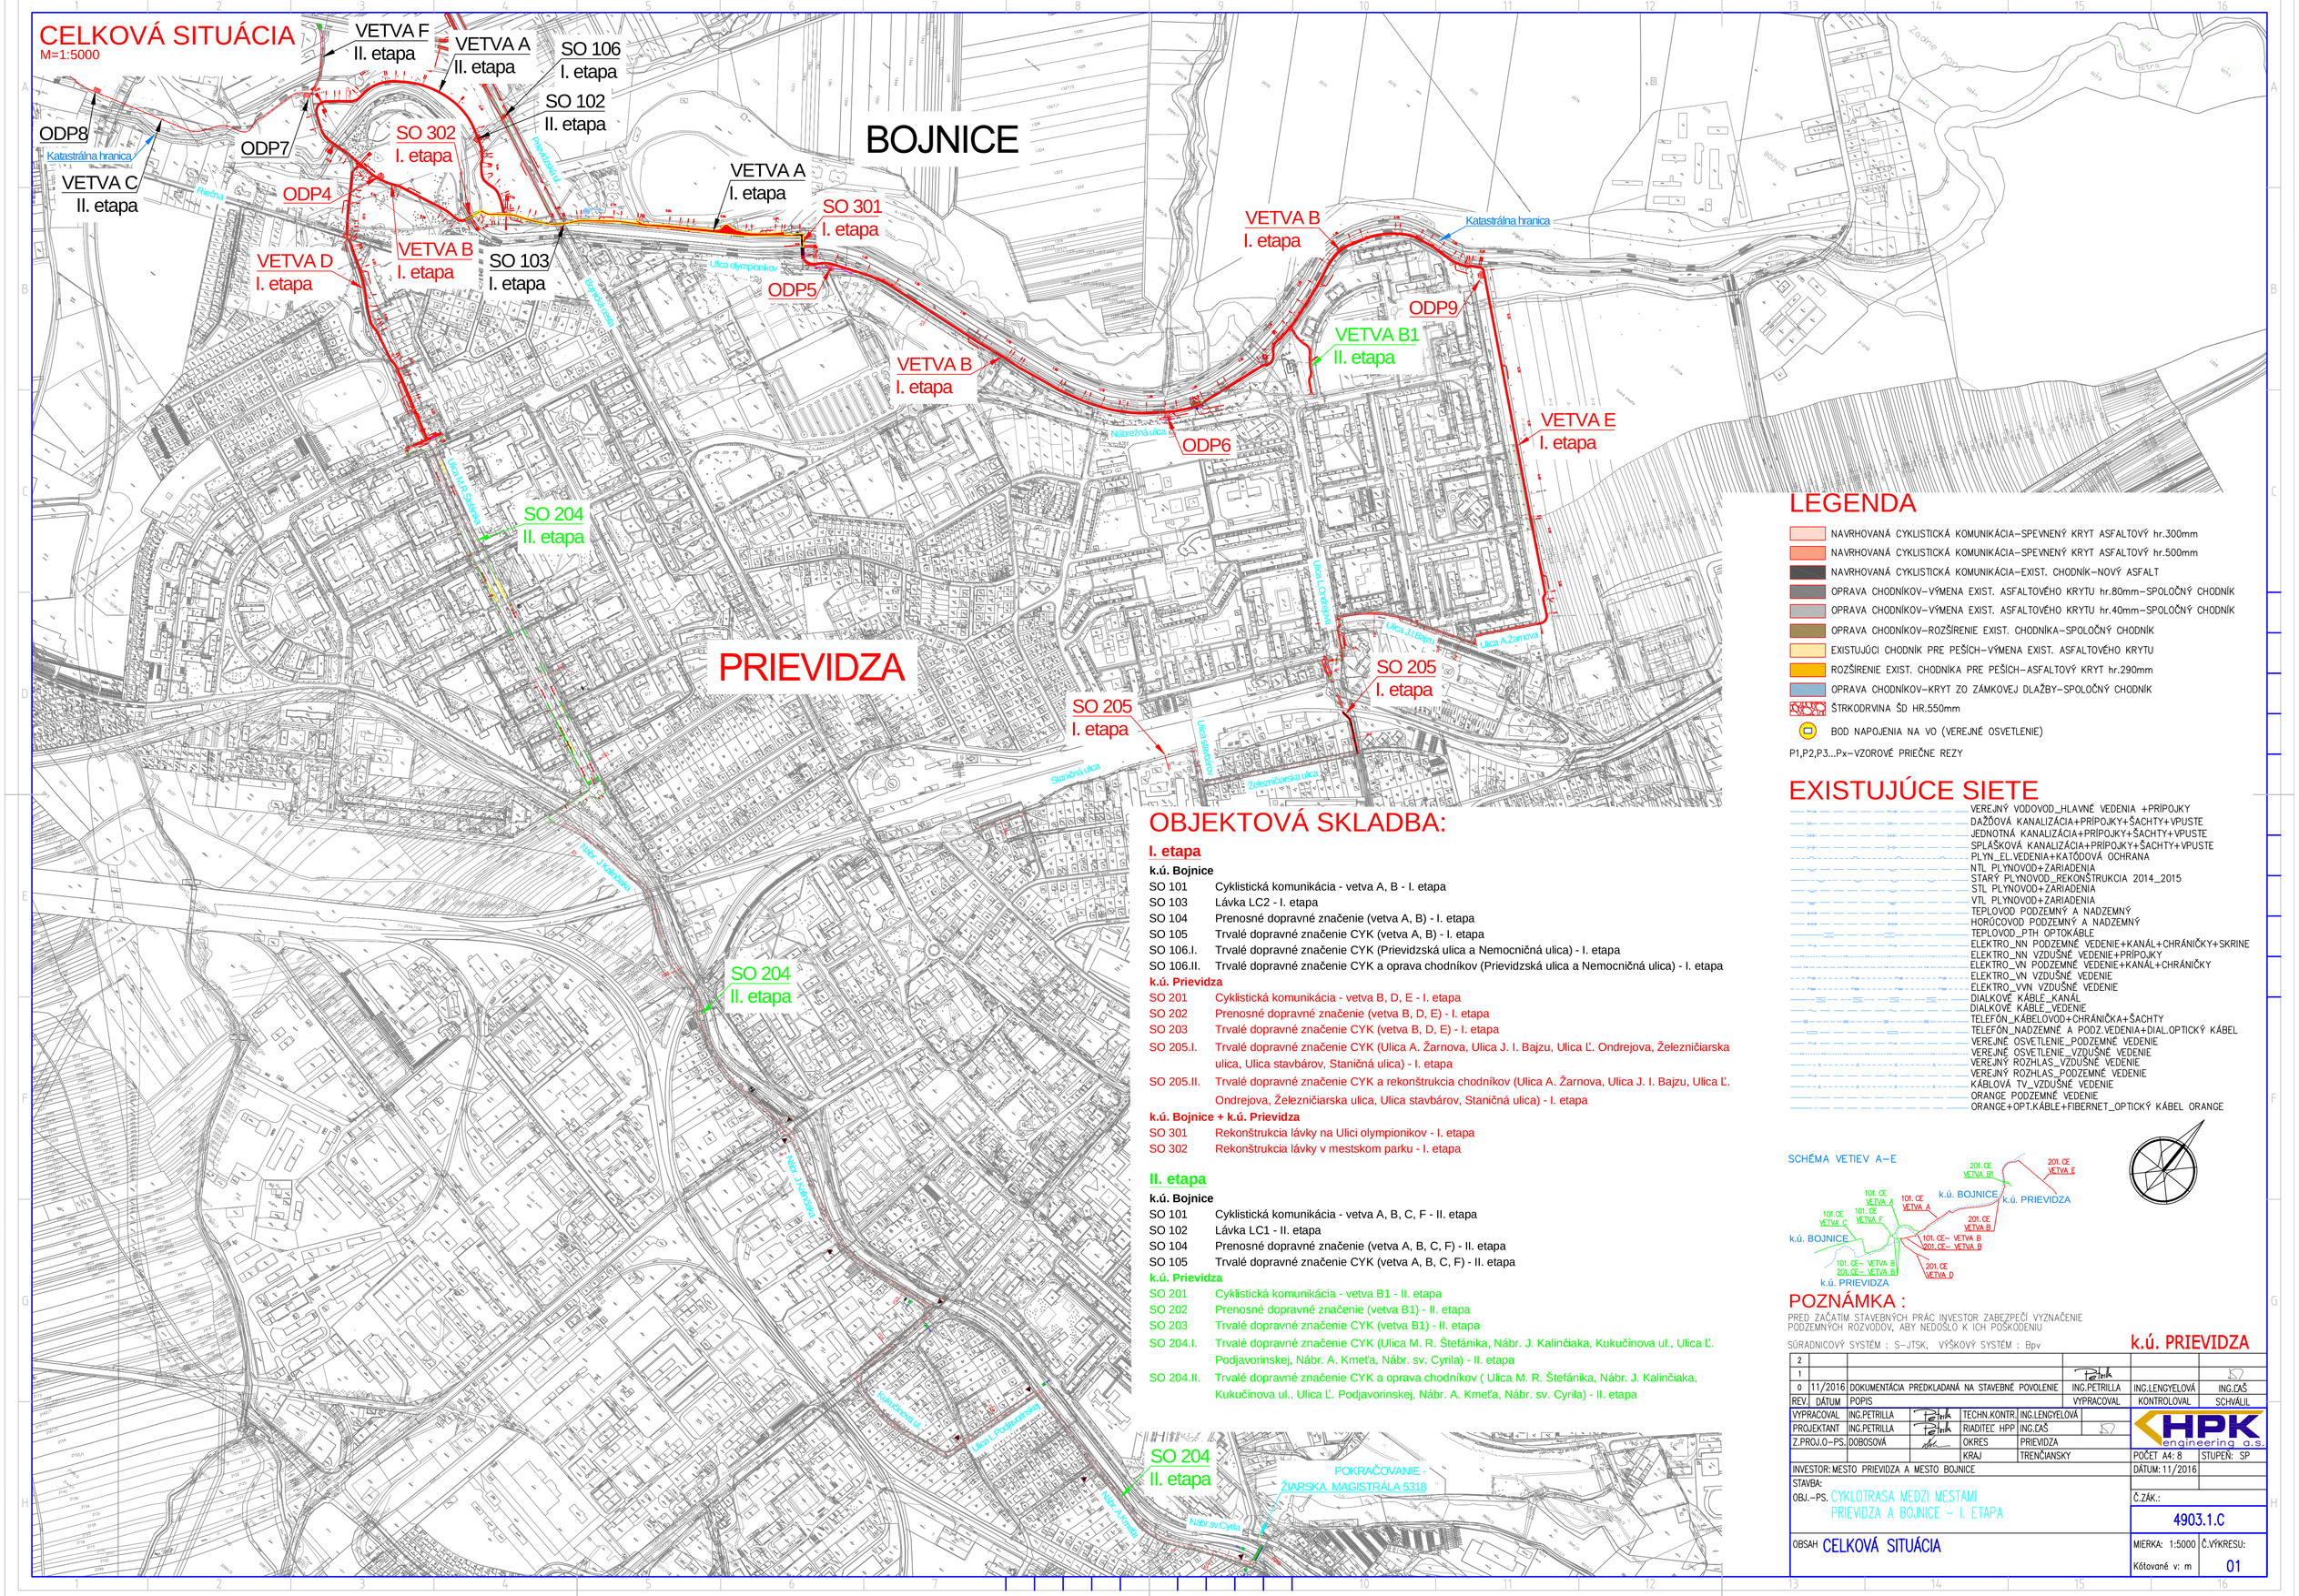

LEGENDA

- NAVRHOVANÁ CYKLISTICKÁ KOMUNIKÁCIA–SPEVNENÝ KRYT ASFALTOVÝ hr.300mm
- NAVRHOVANÁ CYKLISTICKÁ KOMUNIKÁCIA–SPEVNENÝ KRYT ASFALTOVÝ hr.500mm
- NAVRHOVANÁ CYKLISTICKÁ KOMUNIKÁCIA–EXIST. CHODNÍK–NOVÝ ASFALT
- OPRAVA CHODNÍKOV–VÝMENA EXIST. ASFALTOVÉHO KRYTU hr.80mm–SPOLOČNÝ CHODNÍK
- OPRAVA CHODNÍKOV–VÝMENA EXIST. ASFALTOVÉHO KRYTU hr.40mm–SPOLOČNÝ CHODNÍK
- OPRAVA CHODNÍKOV–ROZŠÍRENIE EXIST. CHODNÍKA–SPOLOČNÝ CHODNÍK
- EXISTUJÚCI CHODNÍK PRE PEŠÍCH–VÝMENA EXIST. ASFALTOVÉHO KRYTU
- ROZŠÍRENIE EXIST. CHODNÍKA PRE PEŠÍCH–ASFALTOVÝ KRYT hr.290mm
- OPRAVA CHODNÍKOV–KRYT ZO ZÁMKOVEJ DLAŽBY–SPOLOČNÝ CHODNÍK
- ŠTRKODRVINA ŠD HR.550mm
- BOD NAPOJENIA NA VO (VEREJNÉ OSVETLENIE)

P1,P2,P3...Px–VZOROVÉ PRIEČNE REZY

EXISTUJÚCE SIETE

- VEREJNÝ VODOVOD_HLAVNÉ VEDENIA +PRÍPOJKY
- DAŽĎOVÁ KANALIZÁCIA+PRÍPOJKY+ŠACHTY+VPUSTE
- JEDNOTNÁ KANALIZÁCIA+PRÍPOJKY+ŠACHTY+VPUSTE
- SPLÁŠKOVÁ KANALIZÁCIA+PRÍPOJKY+ŠACHTY+VPUSTE
- PLYN_EL.VEDENIA+KATÓDOVÁ OCHRANA
- NTL PLYNOVOD+ZARIADENIA
- STARÝ PLYNOVOD_REKONŠTRUKCIA 2014_2015
- STL PLYNOVOD+ZARIADENIA
- VTL PLYNOVOD+ZARIADENIA
- TEPLOVOD PODZEMNÝ A NADZEMNÝ
- HORÚCOVOD PODZEMNÝ A NADZEMNÝ
- TEPLOVOD_PTH OPTOKÁBLE
- ELEKTRO_NN PODZEMNÉ VEDENIE+KANÁL+CHRÁNIČKY+SKRINE
- ELEKTRO_NN VZDUŠNÉ VEDENIE+PRÍPOJKY
- ELEKTRO_VN PODZEMNÉ VEDENIE+KANÁL+CHRÁNIČKY
- ELEKTRO_VN VZDUŠNÉ VEDENIE
- ELEKTRO_VVN VZDUŠNÉ VEDENIE
- DIALKOVÉ KÁBLE_KANÁL
- DIALKOVÉ KÁBLE_VEDENIE
- TELEFÓN_KÁBELOVOD+CHRÁNIČKA+ŠACHTY
- TELEFÓN_NADZEMNÉ A PODZ.VEDENIA+DIAL.OPTICKÝ KÁBEL
- VEREJNÉ OSVETLENIE_PODZEMNÉ VEDENIE
- VEREJNÉ OSVETLENIE_VZDUŠNÉ VEDENIE
- VEREJNÝ ROZHLAS_VZDUŠNÉ VEDENIE
- VEREJNÝ ROZHLAS_PODZEMNÉ VEDENIE
- KÁBLOVÁ TV_VZDUŠNÉ VEDENIE
- ORANGE PODZEMNÉ VEDENIE
- ORANGE+OPT.KÁBLE+FIBERNET_OPTICKÝ KÁBEL ORANGE

OBJEKTOVÁ SKLADBA:

I. etapa

k.ú. Bojnice

SO 101	Cyklistická komunikácia - vetva A, B - I. etapa
SO 103	Lávka LC2 - I. etapa
SO 104	Prenosné dopravné značenie (vetva A, B) - I. etapa
SO 105	Trvalé dopravné značenie CYK (vetva A, B) - I. etapa
SO 106.I.	Trvalé dopravné značenie CYK (Prievidzská ulica a Nemocničná ulica) - I. etapa
SO 106.II.	Trvalé dopravné značenie CYK a oprava chodníkov (Prievidzská ulica a Nemocničná ulica) - I. etapa

k.ú. Prievidza

SO 201	Cyklistická komunikácia - vetva B, D, E - I. etapa
SO 202	Prenosné dopravné značenie (vetva B, D, E) - I. etapa
SO 203	Trvalé dopravné značenie CYK (vetva B, D, E) - I. etapa
SO 205.I.	Trvalé dopravné značenie CYK (Ulica A. Žarnova, Ulica J. I. Bajzu, Ulica Ľ. Ondrejova, Železničiarska ulica, Ulica stavbárov, Staničná ulica) - I. etapa
SO 205.II.	Trvalé dopravné značenie CYK a rekonštrukcia chodníkov (Ulica A. Žarnova, Ulica J. I. Bajzu, Ulica Ľ. Ondrejova, Železničiarska ulica, Ulica stavbárov, Staničná ulica) - I. etapa

k.ú. Bojnice + k.ú. Prievidza

SO 301	Rekonštrukcia lávky na Ulici olympionikov - I. etapa
SO 302	Rekonštrukcia lávky v mestskom parku - I. etapa

II. etapa

k.ú. Bojnice

SO 101	Cyklistická komunikácia - vetva A, B, C, F - II. etapa
SO 102	Lávka LC1 - II. etapa
SO 104	Prenosné dopravné značenie (vetva A, B, C, F) - II. etapa
SO 105	Trvalé dopravné značenie CYK (vetva A, B, C, F) - II. etapa

k.ú. Prievidza

SO 201	Cyklistická komunikácia - vetva B1 - II. etapa
SO 202	Prenosné dopravné značenie (vetva B1) - II. etapa
SO 203	Trvalé dopravné značenie CYK (vetva B1) - II. etapa
SO 204.I.	Trvalé dopravné značenie CYK (Ulica M. R. Štefánika, Nábr. J. Kalinčiaka, Kukučínova ul., Ulica Ľ. Podjavorinskej, Nábr. A. Kmeťa, Nábr. sv. Cyrila) - II. etapa
SO 204.II.	Trvalé dopravné značenie CYK a oprava chodníkov (Ulica M. R. Štefánika, Nábr. J. Kalinčiaka, Kukučínova ul., Ulica Ľ. Podjavorinskej, Nábr. A. Kmeťa, Nábr. sv. Cyrila) - II. etapa

SCHÉMA VETIEV A–E

POZNÁMKA :

PRED ZAČATÍM STAVEBNÝCH PRÁC INVESTOR ZABEZPEČÍ VYZNAČENIE PODZEMNÝCH ROZVODOV, ABY NEDOŠLO K ICH POŠKODENIU

SÚRADNICOVÝ SYSTÉM : S–JTSK, VÝŠKOVÝ SYSTÉM : Bpv

k.ú. PRIEVIDZA

REV.	DÁTUM	POPIS	VYPRACOVAL	KONTROLOVAL	SCHVÁLIL
2					
1					
0	11/2016	DOKUMENTÁCIA PREDKLADANÁ NA STAVEBNÉ POVOLENIE	ING.PETRILLA	ING.LENGYELOVÁ	ING.ĽAŠ

VYPRACOVAL	ING.PETRILLA	TECHN.KONTR.	ING.LENGYELOVÁ
PROJEKTANT	ING.PETRILLA	RIADITEĽ HPP	ING.ĽAŠ
Z.PROJ.O–PS.	DOBOSOVÁ	OKRES	PRIEVIDZA
		KRAJ	TRENČIANSKY

HPK engineering a.s.

INVESTOR: MESTO PRIEVIDZA A MESTO BOJNICE	POČET A4: 8 / STUPEŇ: SP
STAVBA:	DÁTUM: 11/2016
OBJ.–PS. CYKLOTRASA MEDZI MESTAMI PRIEVIDZA A BOJNICE – I. ETAPA	Č.ZÁK.: 4903.1.C
OBSAH CELKOVÁ SITUÁCIA	MIERKA: 1:5000 / Kótované v: m / Č.VÝKRESU: 01