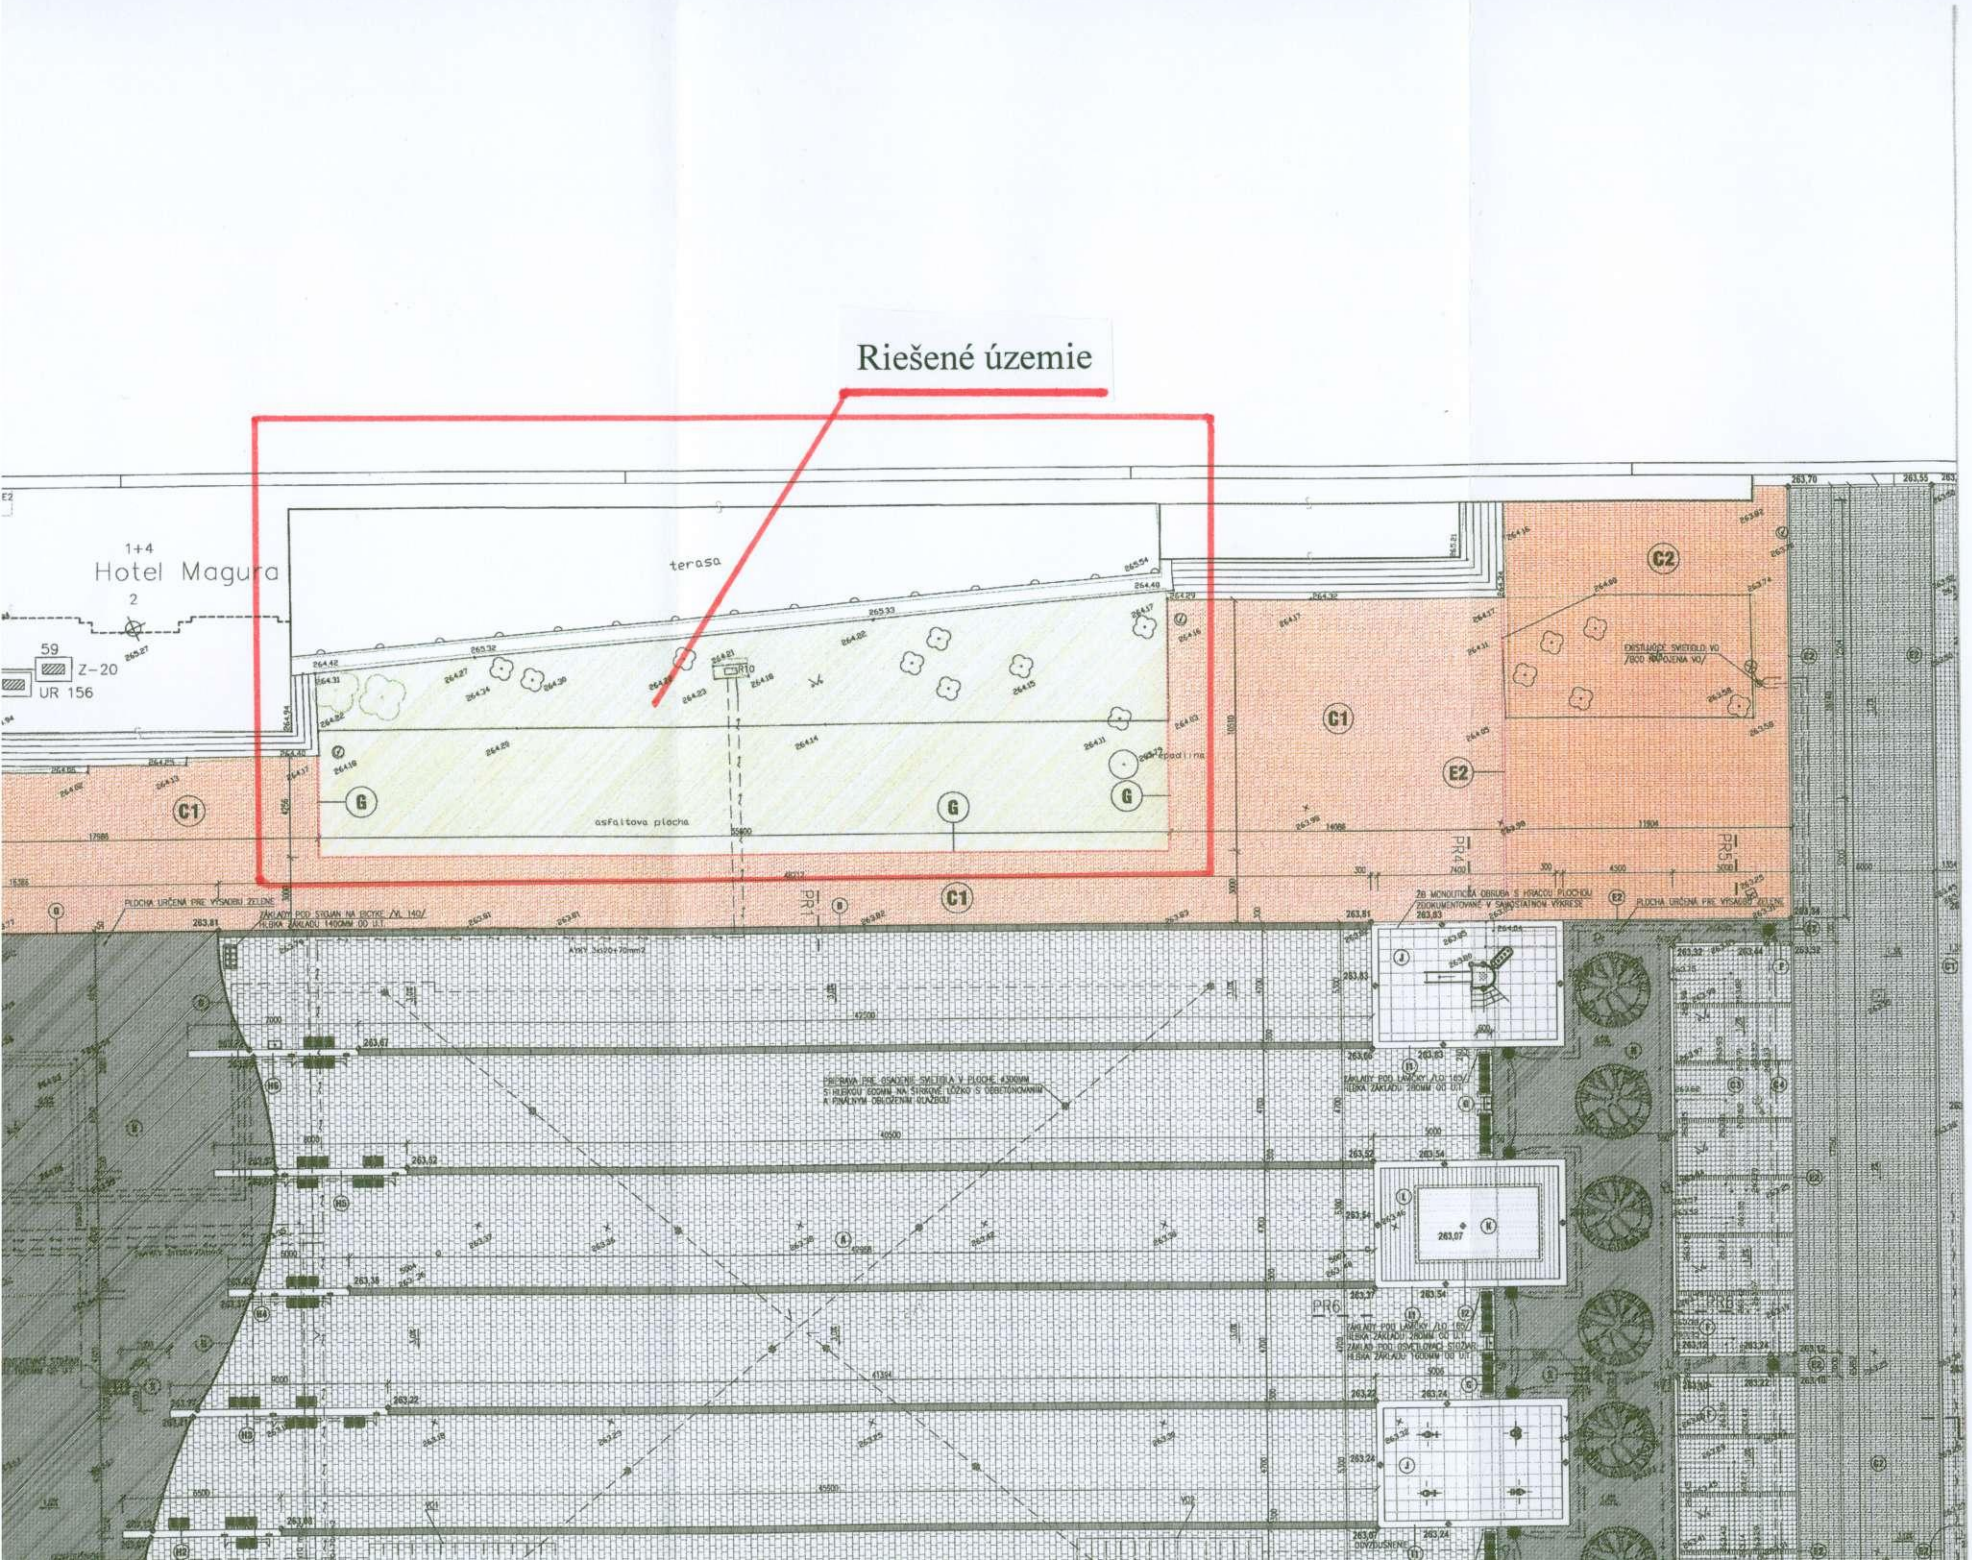
Riešené územie
1+4
Hotel Magura
2
59
Z-20
UR 156
terasa
asfaltova plocha
C1
C2
E2
G
PR1
PR4
PR5
PR6